

Ověřená grafická příloha závazného
stanoviska úřadu územního plánování
č.j. MUTI 10711/2020/004/D4/DL
ze dne 11. 5. 2020


Dolůžková

MĚSTSKÝ ÚŘAD TIŠNOV
odbor územního plánování
nám. Míru 246, 666 01 Tišnov

**PRODLOUŽENÍ SPLAŠKOVÉ KANALIZACE
V K.Ú. HEROLTICE U TIŠNOVA**
KATASTRÁLNÍ SITUACE, M 1: 500



- LEGENDA ČAR:**
— HRANICE PARCEL KATASTRU NEMOVITOSTÍ
- - - VNITŘNÍ KRESBA KATASTRU NEMOVITOSTÍ
- LEGENDA SÍTÍ:**
NAVRŽENÉ:
— GRAVITAČNÍ STOKA SPLAŠKOVÉ KANALIZACE
○ Š1 REVIZNÍ ŠACHTA KANALIZACE Č. 1
— VÝTLAK SPLAŠKOVÉ KANALIZACE
○ ČS ČERPAČÍ STANICE SPLAŠKOVÉ KANALIZACE
— ZASLEPENÁ ODBOČKA PRO BUDOUCÍ KANALIZAČNÍ PŘÍPOJKU
— OPLOČENÍ ČS
— PŘÍPOJKA ČS NN

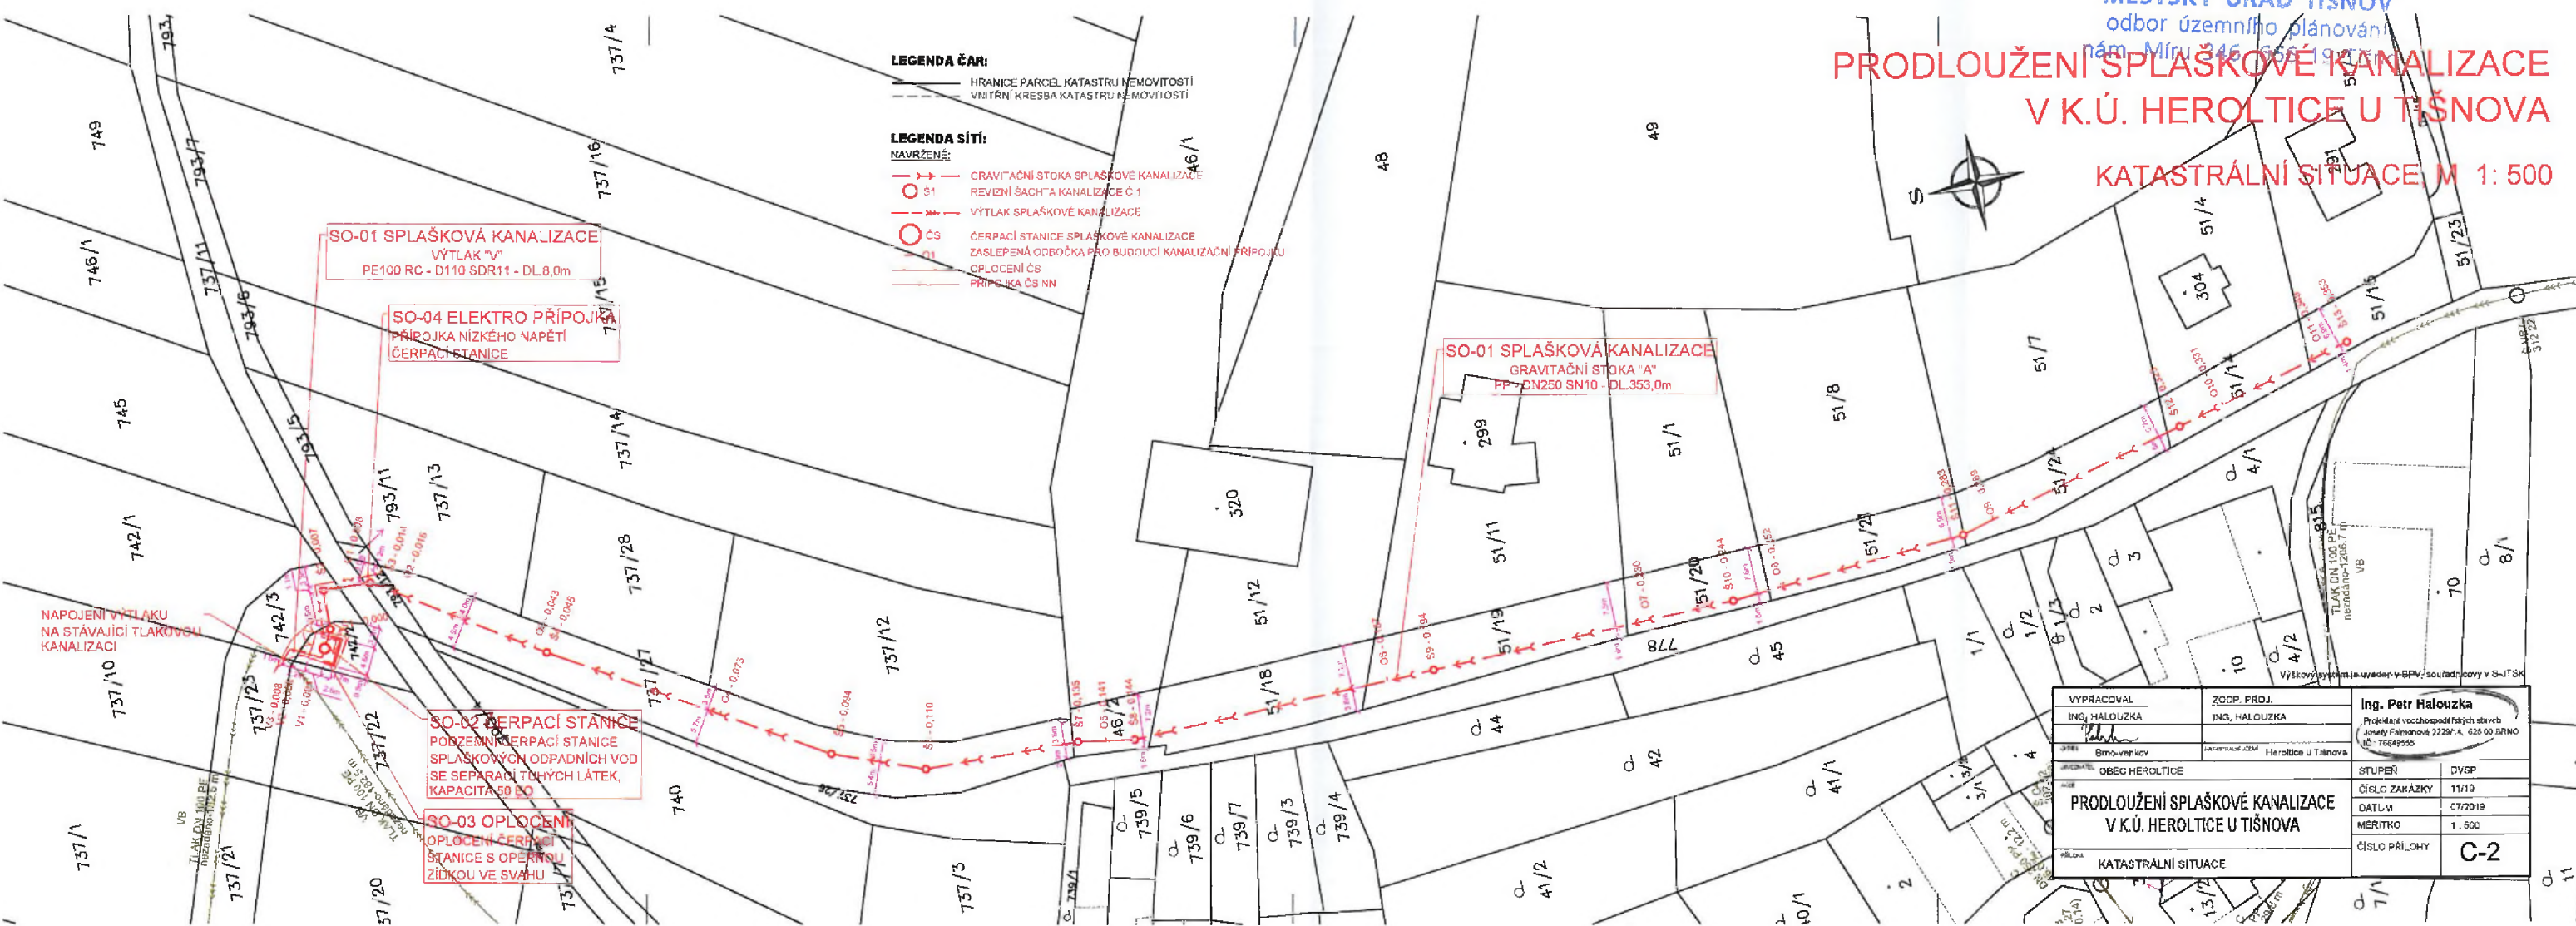

VYPRACOVAL	ZODP. PROJ.	Ing. Petr Halouzka
ING. HALOUZKA	ING. HALOUZKA	Projedání v odbočce hřebenů staveb
OPR. Bm-venkov	INVESTICE ZEM. Heroltice u Tišnova	Ing. Fiala 2229/14, 2230/00 ZRNO
OBEC HEROLTICE		UČ. 76649255
STUPEN	DVSP	
ČÍSLO ZAKAZKY	11/19	
DATUM	07/2019	
MĚRITKO	1 : 500	
ČÍSLO PŘÍLOHY	C-2	
KATASTRÁLNÍ SITUACE		