



VZOROVÝ PŘÍČNÝ PROFIL ULOŽENÍ POTRUBÍ GRAVITAČNÍ KANALIZACE

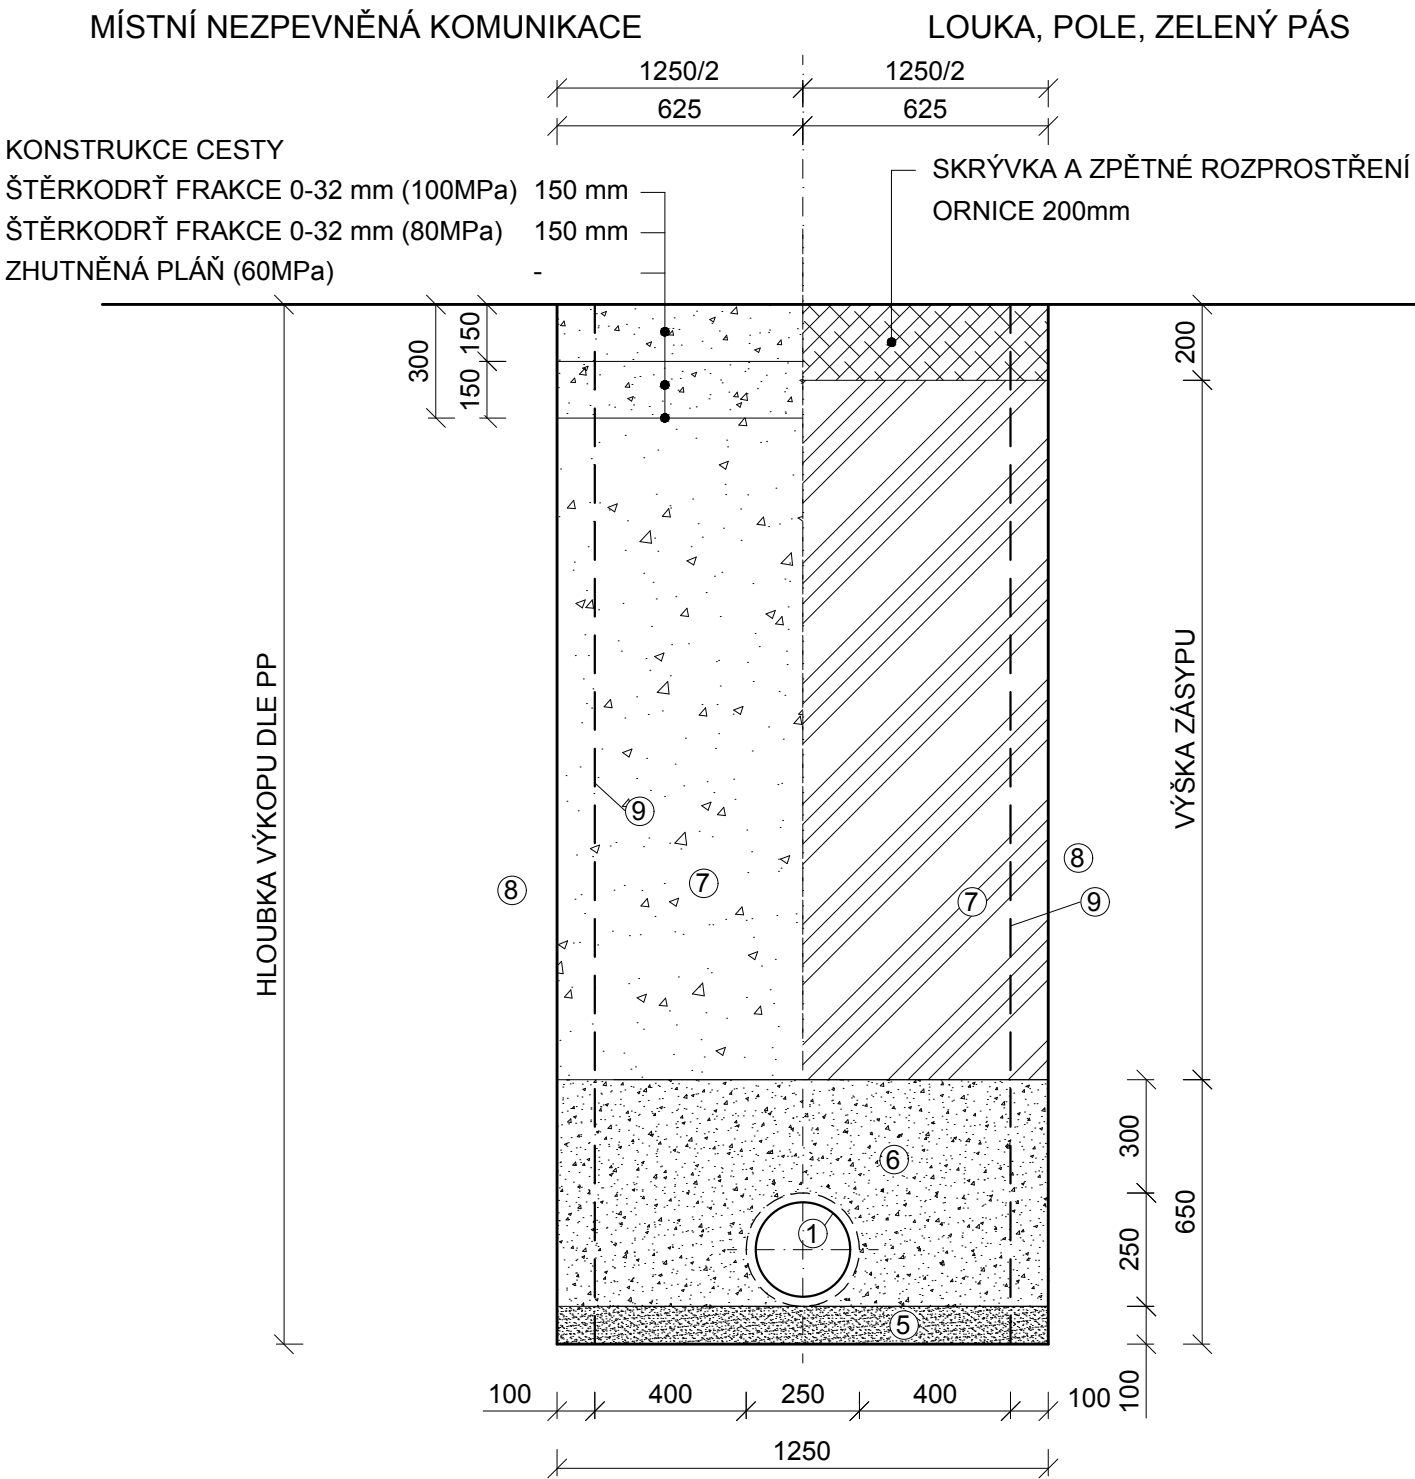

LEGENDA:

- ① SPLAŠKOVÁ KANALIZACE - PP, SN10 - DN250
- ② VÝTLAČNÝ KANALIZAČNÍ ŘAD - PE 100 RC - SDR11 PN16 - D90
- ③ -
- ④ SIGN. VODIČ - CY min. průřez 6 mm²
- ⑤ ŠTĚRKOPÍSKOVÉ LOŽE, FRAKCE 0 - 16 mm (MAX 10% PODÍL 8-16mm)
- ⑥ HUTNĚNÝ OBSYP ŠTĚRKOPÍSKEM, FRAKCE 0 - 16 mm (MAX 10% PODÍL 8-16mm)
- ⑦ ZÁSYP - MIMO KOMUNIKACI PROHOZENOU ZEMINOU HUTNĚNÝ PO VRSTVÁCH 200-300mm
- V KOMUNIKACI ŠTĚRKODRTÍ FRAKCE 32-64mm SE ZHUTNĚNÍM
- ⑧ ROSTLÁ ZEMINA
- ⑨ PŘÍLOŽNÉ PAŽENÍ
- ⑩ VÝSTRAŽNÁ HNĚDÁ FÓLIE

VZOROVÝ PŘÍČNÝ PROFIL ULOŽENÍ POTRUBÍ KANALIZAČNÍHO VÝTLAKU

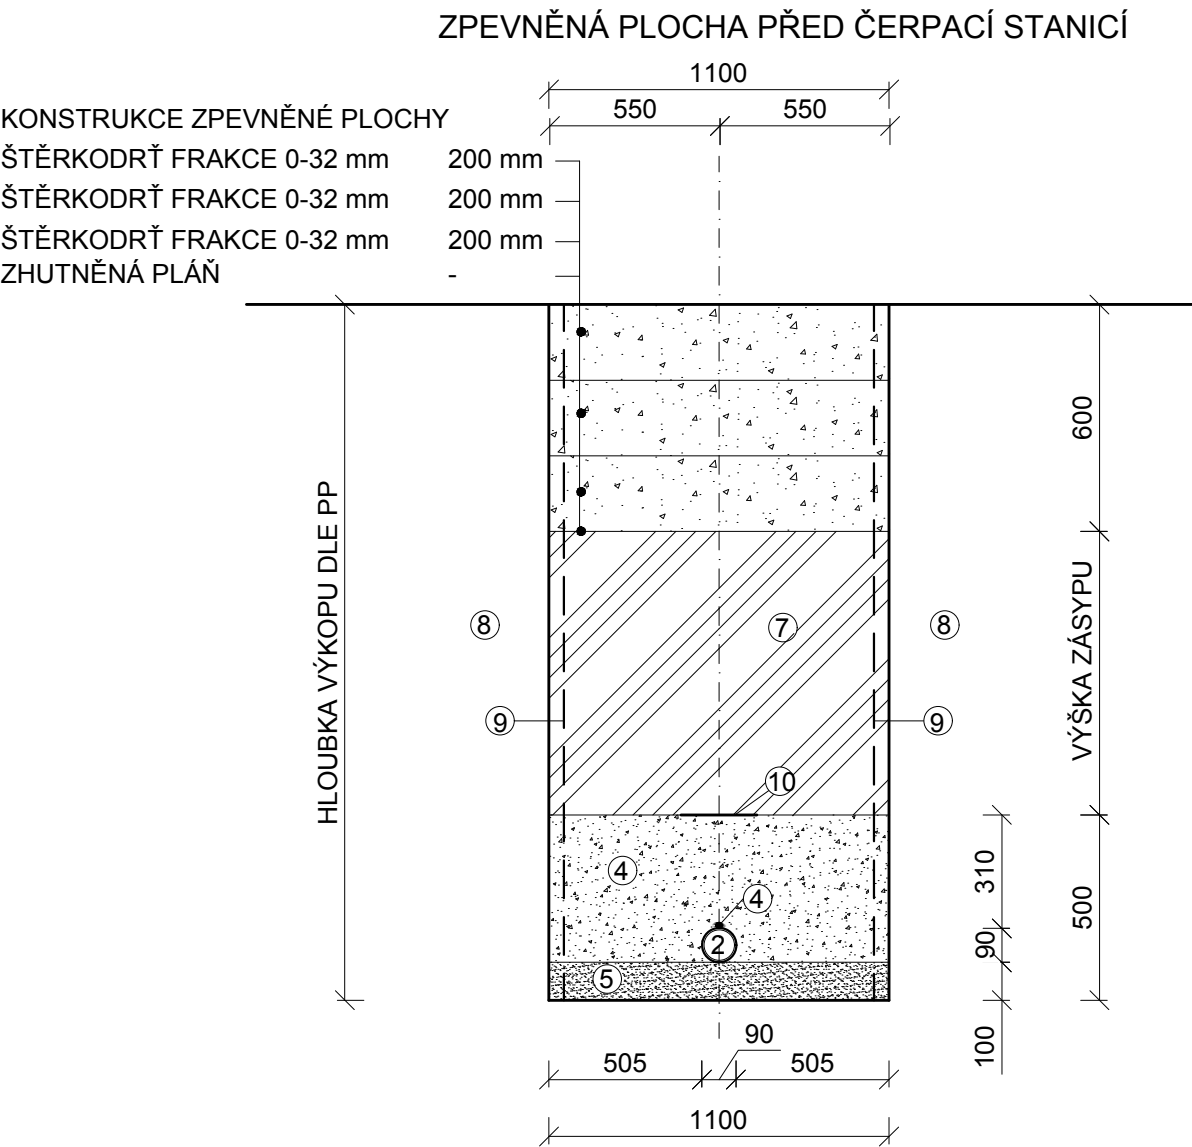

POZNÁMKA:

V MÍSTĚCH LOMOVÝCH BODŮ VÝTLAKU, PO VZDÁLENOSTI 50 m A V MÍSTĚCH KŘÍŽENÍ S INŽENÝRSKÝMI SÍTĚMI BUDOU DLE POPISU V TECHNICKÉ ZPRÁVĚ OSAZENY MARKERY.

Výškový systém je uveden v BPV, souřadnicový v S-JTSK

VYPRACOVAL	ZODP. PROJ.	Ing. Petr Halouzka Projektant vodo hospodářských staveb Náměstí SNP 1126/18, 613 00 Brno IČ : 76649555	
ING. HALOUZKA	ING. HALOUZKA		
OKRES Brno-venkov	KATASTRÁLNÍ ÚZEMÍ Heroltice u Tišnova		
OBJEDNATEL OBEC HEROLTICE	AKCE PRODLOUŽENÍ SPLAŠKOVÉ KANALIZACE V K.Ú. HEROLTICE U TIŠNOVA	STUPEŇ	DPS
PŘÍLOHA VZOROVÝ ŘEZ ULOŽENÍ POTRUBÍ		ČÍSLO ZAKÁZKY	11/19
		DATUM	04/2020
		MĚŘÍTKO	1 : 20
		ČÍSLO PŘÍLOHY	D-1.4