


KLADĚČSKÉ SCHÉMA VÝTLAKU

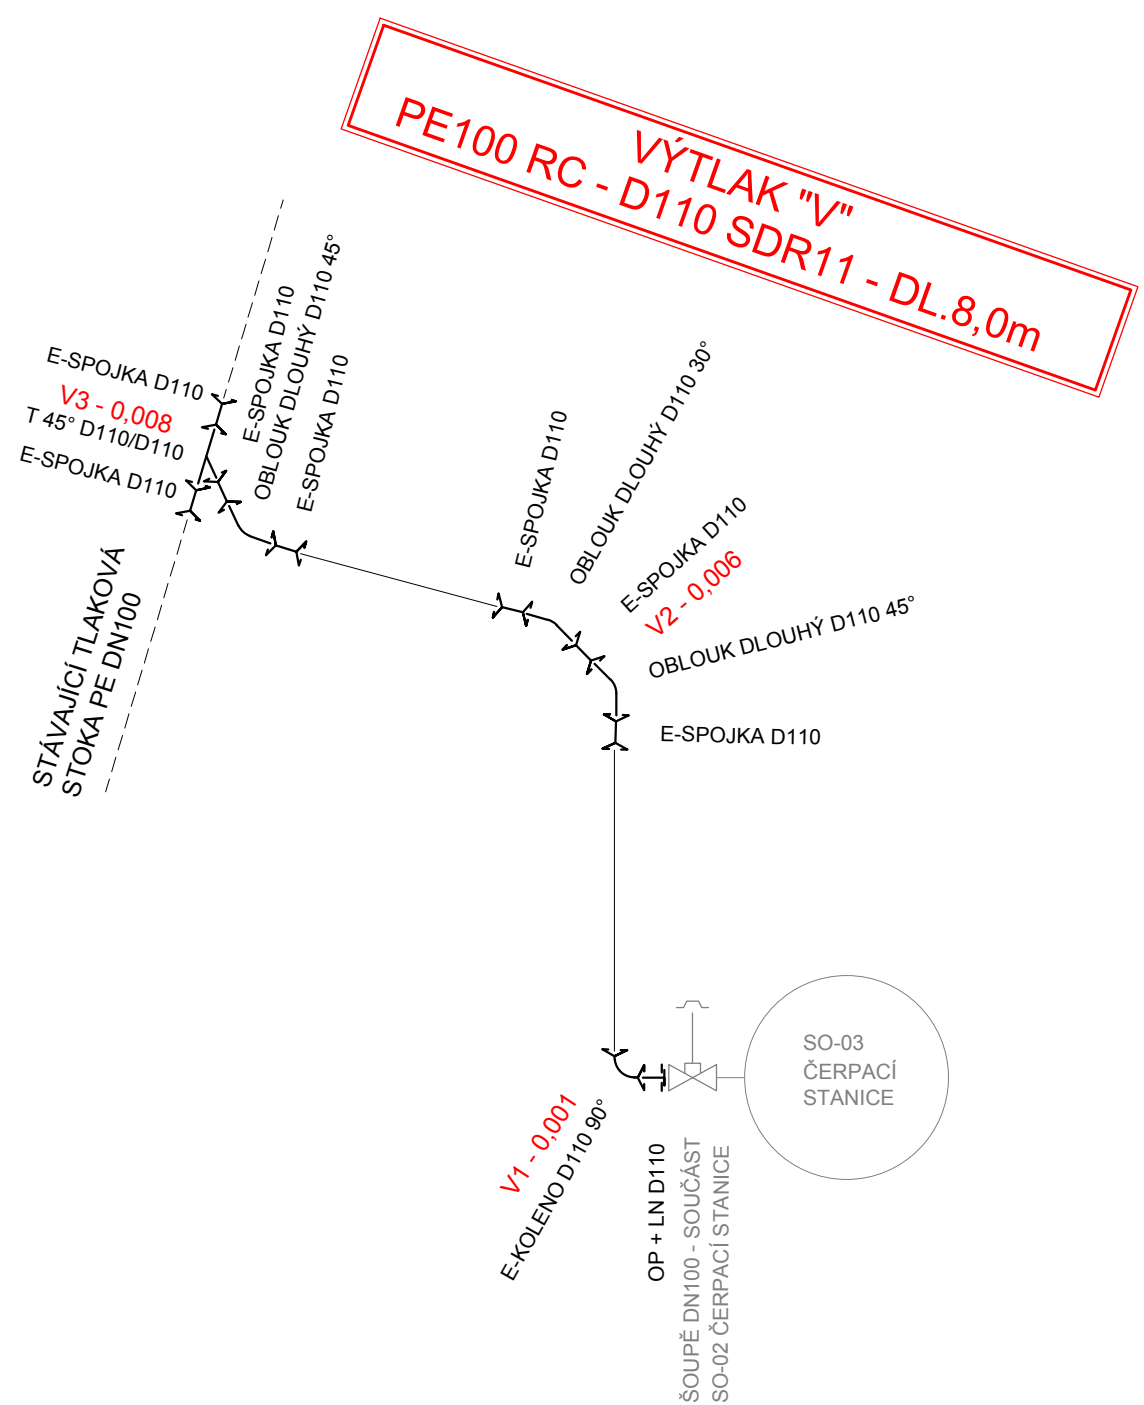

LEGENDA POUŽITÝCH ZKRATEK

- U - PŘESUVKA HRDLOVÁ
- T - "T" KUS
- PP - PATKOVÉ KOLENO PŘÍRUBOVÉ
- ZS - ZEMNÍ ZÁKOPOVÁ SOUPRAVA
- Š - ŠOUPÁTKOVÝ UZÁVĚR
- OP+LN - OTOČNÁ PŘÍRUBA + LEMOVÝ NÁKRUŽEK
- E-SPOJKA - "ELEKTRO SPOJKA"
- E-KOLENO - "ELEKTRO KOLENO"

LEGENDA ZNAČENÍ POTRUBÍ

- NOVÉ POTRUBÍ, ULOŽENÍ DO VÝKOPU
- STÁVAJÍCÍ POTRUBÍ

POZNÁMKA

PŘI PROVÁDĚNÍ OBLOUKŮ NA POTRUBÍ PE OHYBEM BUDE DODRŽEN PŘEDEPSANÝ POSTUP A PODMÍNKY PRO OHÝBÁNÍ PE POTRUBÍ DANÉ VÝROBCEM S OHLEDEM NA PROFIL TRUB A TEPLOTU PŘI POKLÁDCE.

VÝŠKOVÉ NAPOJENÍ NA STÁVAJÍCÍ TLAKOVOU KANALIZACI JE TŘEBA UPRAVIT DLE SKUTEČNĚ ZJIŠTĚNÉ HLOUBKY PO ODKRYTÍ POTRUBÍ VE VÝKOPU.

V MÍSTECH LOMOVÝCH BODŮ, PO VZDÁLENOSTI 50 m A V MÍSTĚCH KŘÍŽENÍ S INŽENÝRSKÝMI SÍTĚMI BUDOU DLE POPISU V TECHNICKÉ ZPRÁVĚ OSAZENY MARKERY.

Výškový systém je uveden v BPV, souřadnicový v S-JTSK

VYPRACOVAL	ZODP. PROJ.	Ing. Petr Halouzka Projektant vodohospodářských staveb Josefy Faimonové 2229/14, 628 00 BRNO IČ : 76649555	
ING. HALOUZKA	ING. HALOUZKA		
OKRES Brno-venkov	KATASTRÁLNÍ ÚZEMÍ Heroltice u Tišnova		
OBJEDNATEL OBEC HEROLTICE	STUPEŇ	DPS	
AKCE PRODLOUŽENÍ SPLAŠKOVÉ KANALIZACE V K.Ú. HEROLTICE U TIŠNOVA	ČÍSLO ZAKÁZKY	11/19	
	DATUM	04/2020	
	MĚŘÍTKO	-	
PŘÍLOHA KLADĚČSKÉ SCHÉMA VÝTLAKU	ČÍSLO PŘÍLOHY	D-1.6	