


KOORDINAČNÍ SITUACE, M 1: 500
737/1

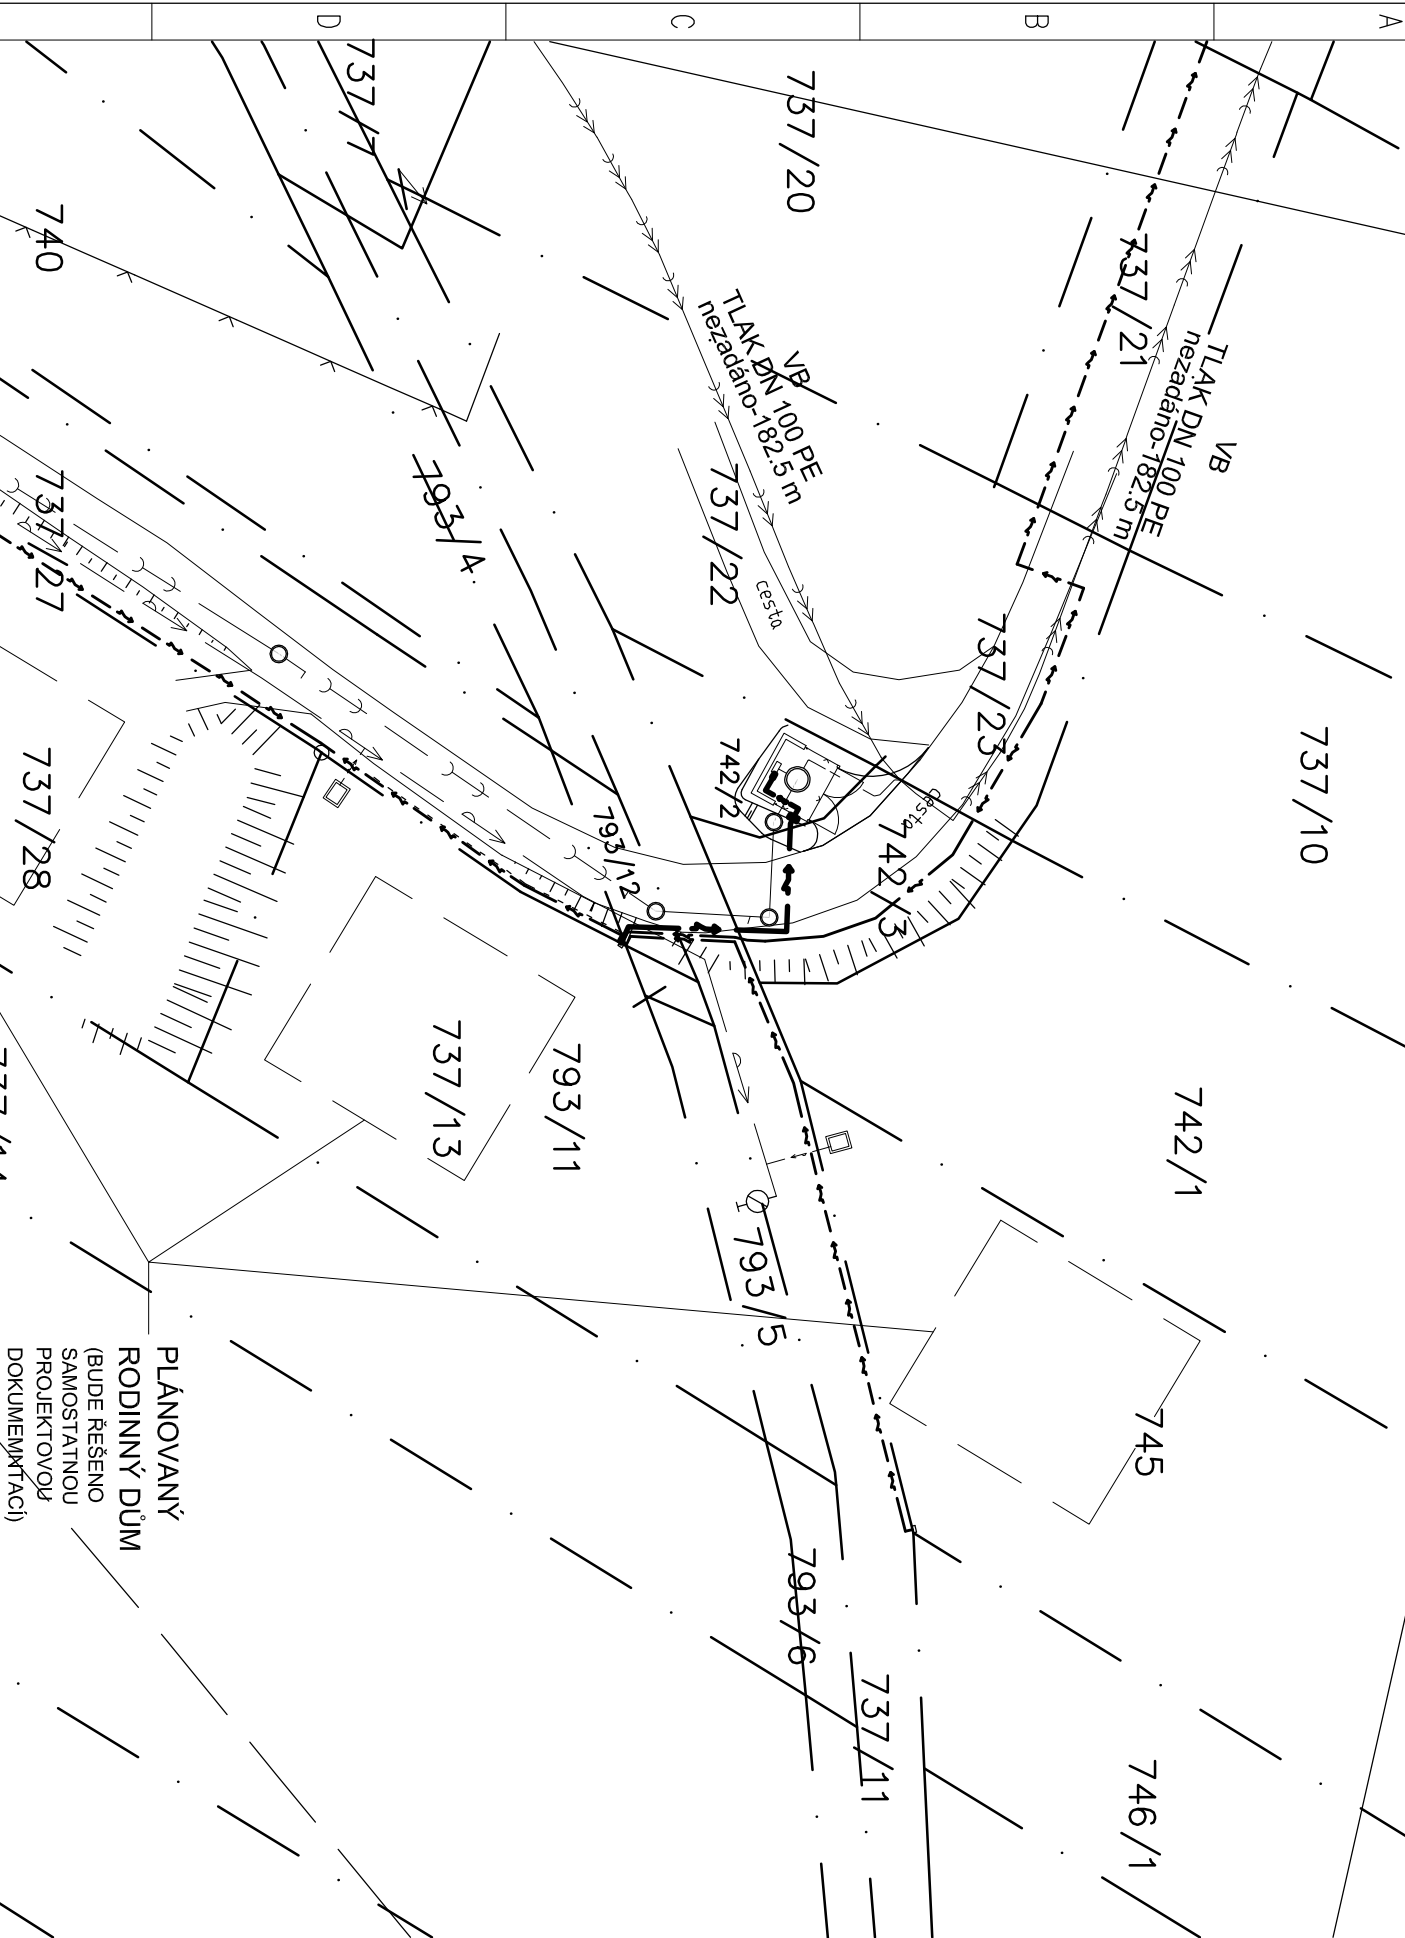

PLÁNOVÁNÝ
RODINNÝ DŮM
(BUDE ŘEŠENO
SAMOSTATNOU
PROJEKTOVOU
DOKUMENTACÍ)

Výškový systém je uveden v BPV, souřadnicový v S-JTSK

VYPRACOVAL		ZODP. PROJ.		KIP Brno, spol. s r.o. Cejl 101 602 00 Brno TEL/FAX: 545 246 192	
ING. KADLEC		ING. KADLEC			
OKRES	Bmo-venkov	KATASTRÁLNÍ ÚZEMÍ	Heroltice u Tišnova		
OBJEDNATEL		OBEC HEROLTICE		STUPEŇ	DVSP
PRODLOUŽENÍ SPLAŠKOVÉ KANALIZACE V K.Ú. HEROLTICE U TIŠNOVA				ČÍSLO ZAKÁZKY	11/19
				DATUM	07/2019
				MĚŘÍTKO	1 : 500
				ČÍSLO PŘÍLOHY	D-4.4
PŘÍLOHA		Přípojka NN			

LEGENDA ELEKTRO :


- | | | |
|------|---|---|
| RE |  | Elektroměrový rozvaděč, dodávka investora. |
| RH |  | Technologický rozvaděč čerpací stanice. |
| PRIS |  | Technologická dodávka, není součástí řešení této projektové dokumentace. |
| |  | Pojistková připojovací skříň, zřízení zajišťuje distributor el. energie samostatně. |
| |  | Připojka NN nová pro ČS kabelem CYKY-J 4x10mm |

POZNÁMKA :

Realizace elektronstálce bude probíhat dle příslušných platných ČSN a bude spíňovat požadavky distributora elektrické energie společně s požadavky vodárenské akciové společnosti.

ULOŽENÍ KABELU VE ZDVOUJENÉ
CHRÁNIČE POD KOMUNIKACÍ (VOZOVKOU)

ULOŽENÍ KABELU V CHRÁNIČE VE VOLNÉM TERÉNU A POD CHODNÍKEM

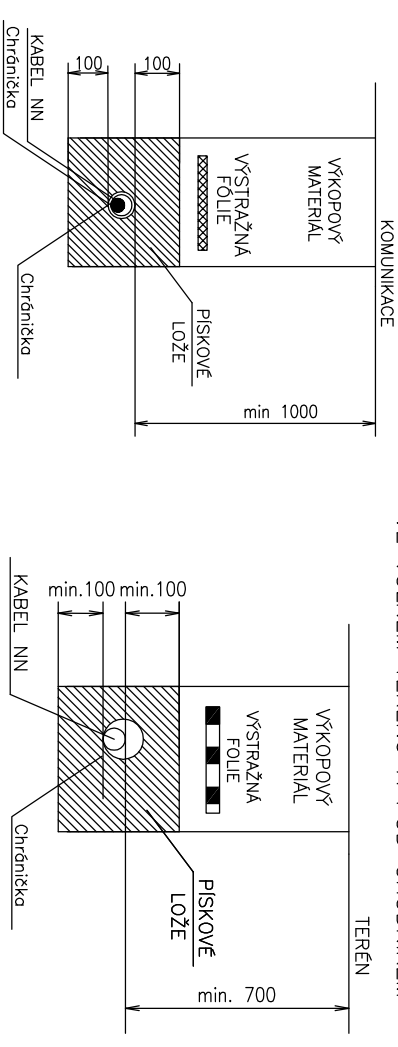

LEGENDA SÍTI ČS:

NAVŘÍŽENÉ:

-

