


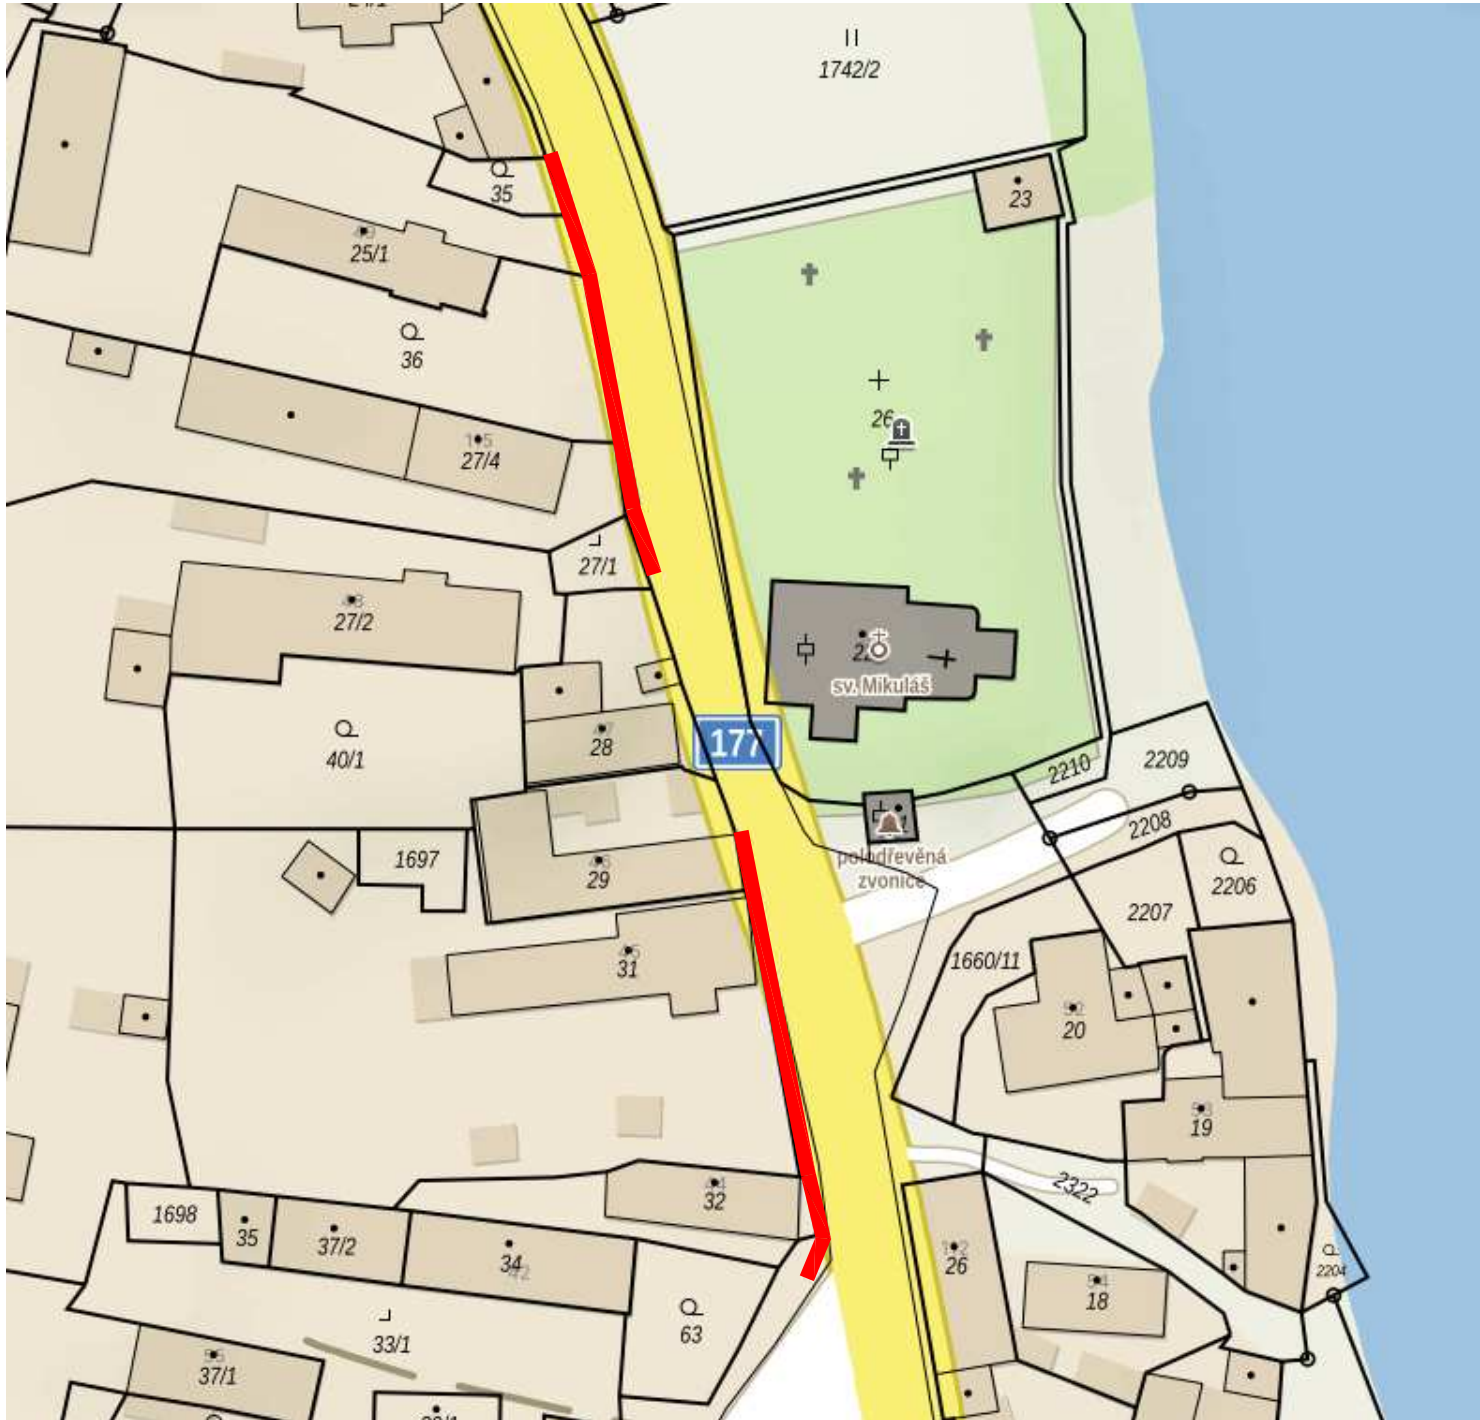

 oblast stavby

|                                |                                    |   |      |                    |       |
|--------------------------------|------------------------------------|---|------|--------------------|-------|
| vypracoval:                    | Ing. Jakub Čišecký                 | <div>PROJEKCE DOPRAVNÍCH STAVEB</div> <div> <b>GEODETICKÁ KANCELÁŘ</b><br/>PLAVEC - MICHALEC</div> <div>Budovcova 2530, 397 01 Písek<br/>tel.: 382 210 552, <a href="http://www.gkpisek.cz">www.gkpisek.cz</a>, <a href="mailto:info@gkpisek.cz">info@gkpisek.cz</a></div> |      |                    |       |
| kontroloval:                   | Ing. Ladislav Čábrádek             |   |      |                    |       |
| datum:                         | 10/2025                            |   |      |                    |       |
| číslo zakázky:                 | 1346/2023                          |   |      |                    |       |
| objednavatel:                  | Obec Lnáře, Lnáře 74, 387 42 Lnáře | formát:   | 1xA4 | katastrální území: | Lnáře |
| Lnáře - chodník podél II/177   |                                    |   |      | stupeň:            | DPS   |
|                                |                                    |   |      | měřítko:           | _____ |
| Situační výkres širších vztahů |                                    |   |      | číslo přílohy:     | paré: |
|                                |                                    |   |      | C.1                |       |

