


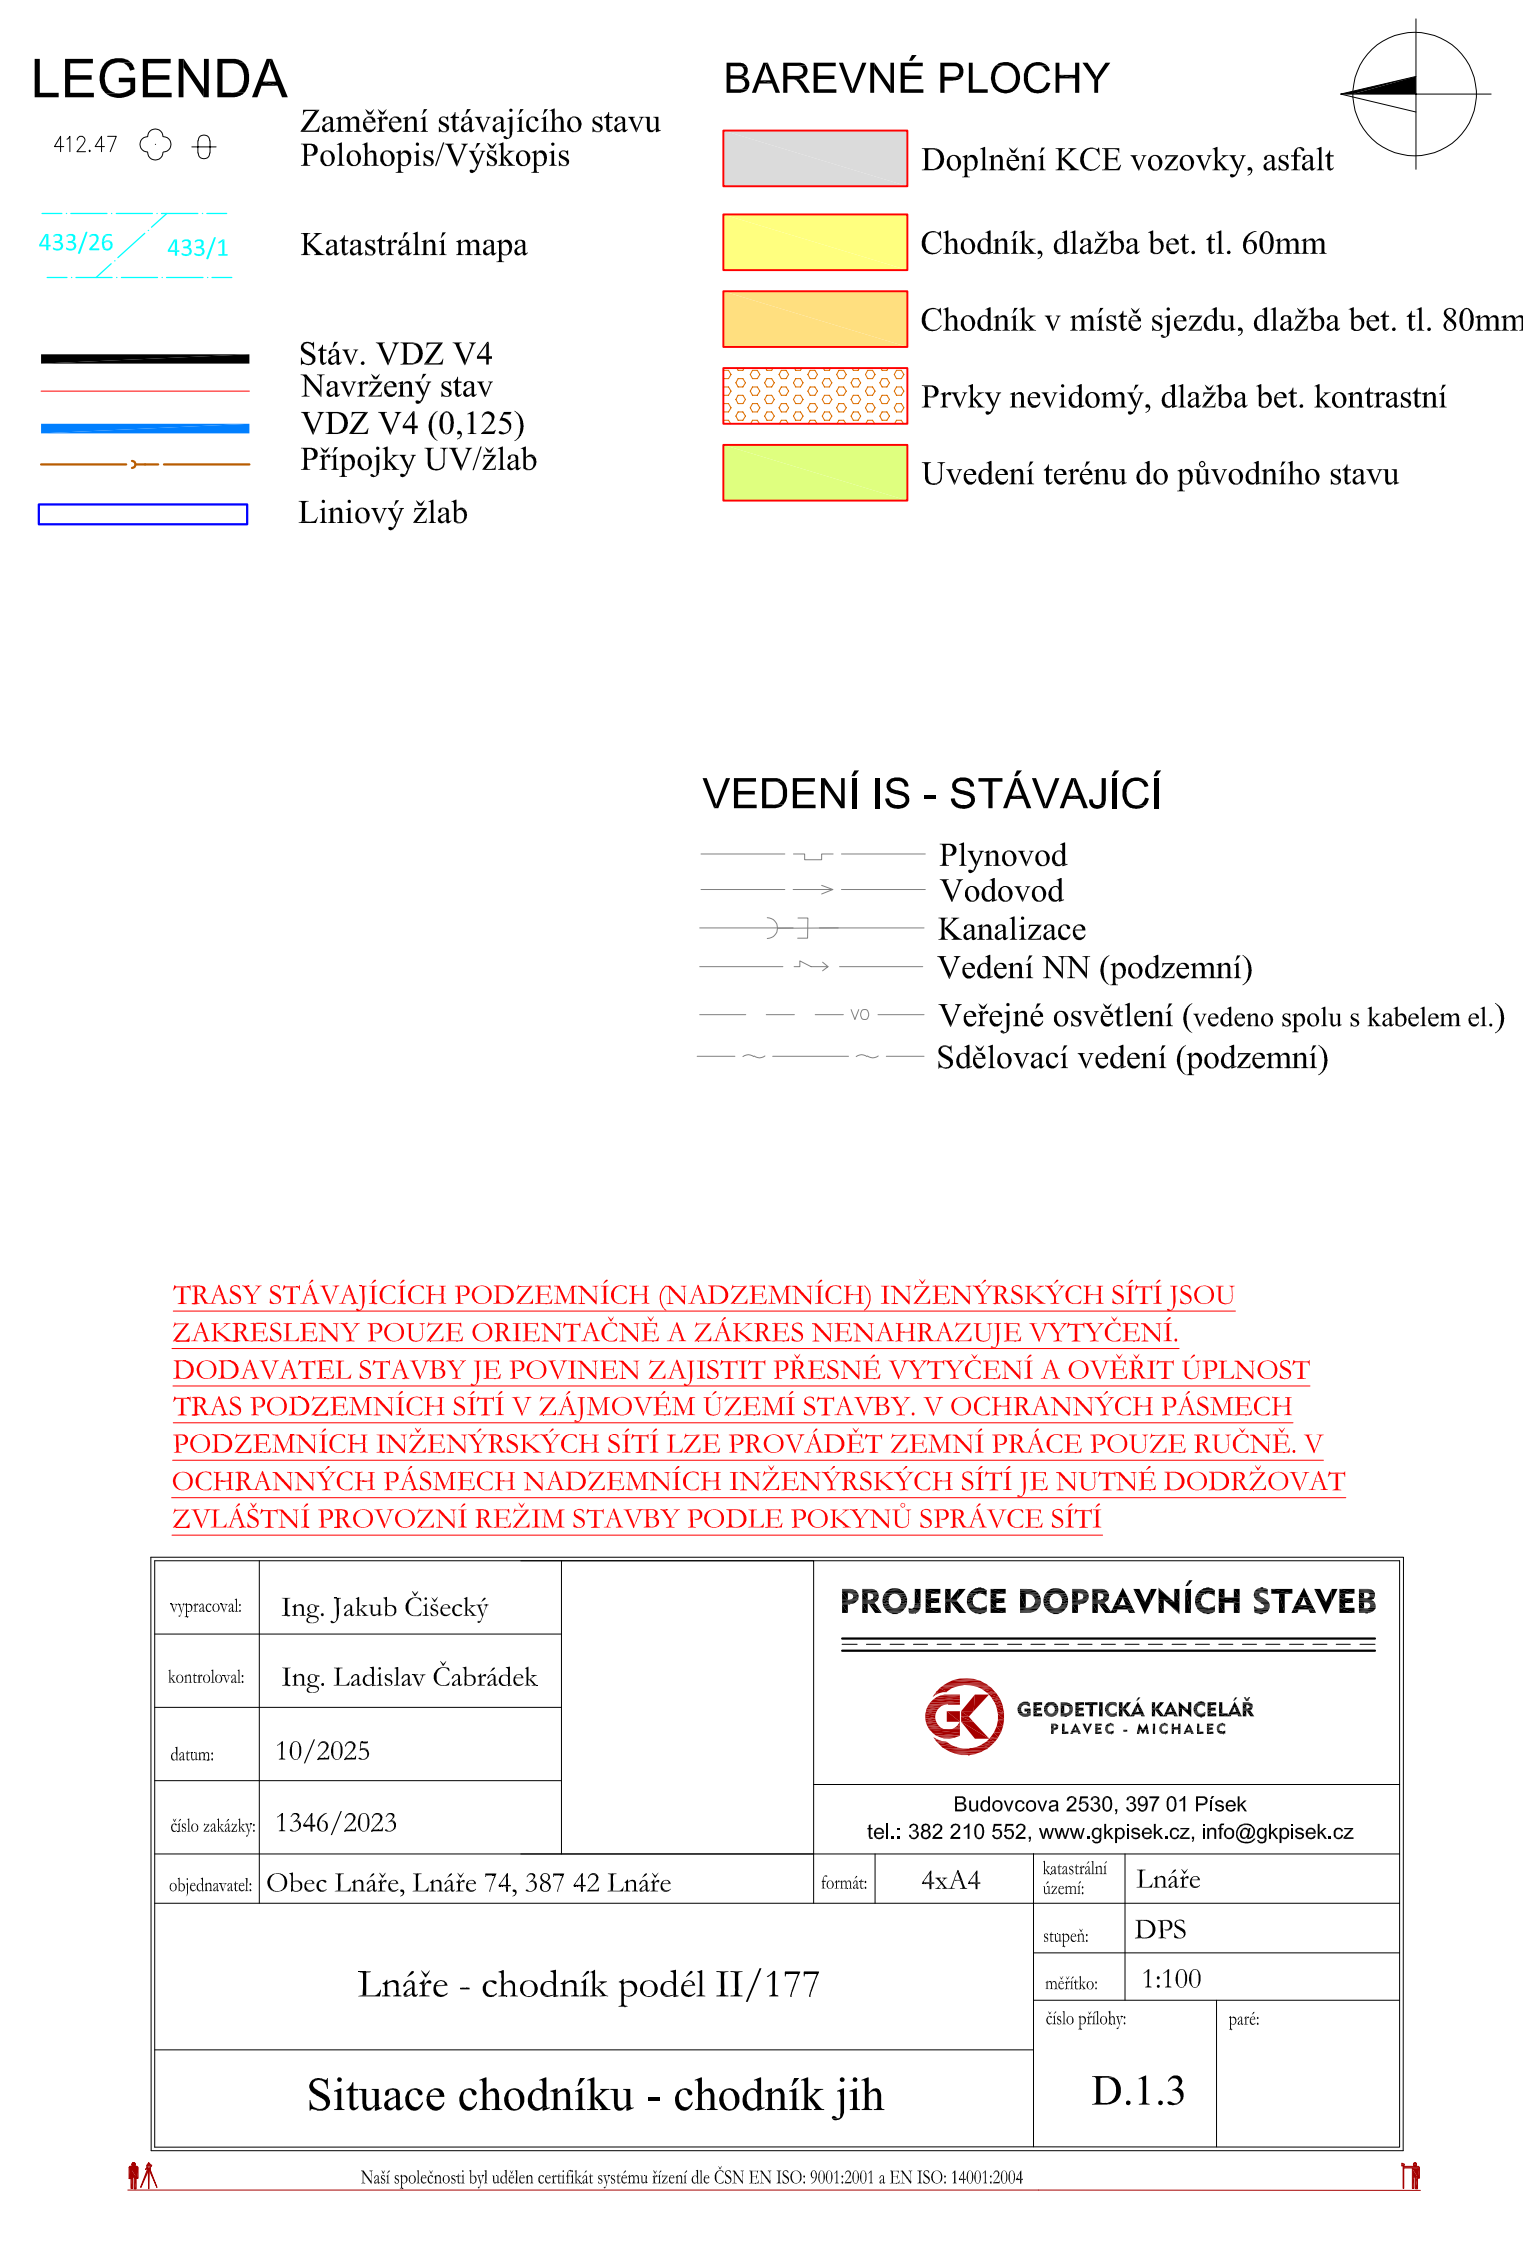

TRASÝ STÁVAJÍCÍCH PODZEMNÍCH (NADZEMNÍCH) INŽENÝRSKÝCH SÍTÍ JSOU ZAKRESLENY POUZE ORIENTAČNĚ A ZÁKRES NENAHRAZUJE VYTÝČENÍ. DODAVATEL STAVBY JE POVINEN ZAJISTIT PŘESNÉ VYTÝČENÍ A OVĚRIT ÚPLNOST TRAS PODZEMNÍCH SÍTÍ V ZÁJMOVÉM ÚZEMÍ STAVBY. V OCHRANNÝCH PÁSMECH PODZEMNÍCH INŽENÝRSKÝCH SÍTÍ LZE PROVÁDĚT ZEMNÍ PRÁCE POUZE RUČNĚ. V OCHRANNÝCH PÁSMECH NADZEMNÍCH INŽENÝRSKÝCH SÍTÍ JE NUTNÉ DODRŽOVAT ZVLÁŠTNÍ PROVOZNÍ REŽIM STAVBY PODLE POKYNŮ SPRÁVCE SÍTÍ

vypracoval:	Ing. Jakub Čišecký	PROJEKCE DOPRAVNÍCH STAVEB  GEODETICKÁ KANCELÁŘ PLAYEC - MICHALEC			
kontroloval:	Ing. Ladislav Čabrádek				
datum:	10/2025		Budovcova 2530, 397 01 Písek tel.: 382 210 552, www.gkpilek.cz , info@gkpilek.cz		
číslo zakázky:	1346/2023				
objednavatel:	Obec Lnáře, Lnáře 74, 387 42 Lnáře	formát:	4xA4	katastrální území:	Lnáře
Lnáře - chodník podél II/177				stupeň:	DPS
				měřítka:	1:100
				číslo přílohy:	paré:
Situace chodníku - chodník jih				D.1.3	