



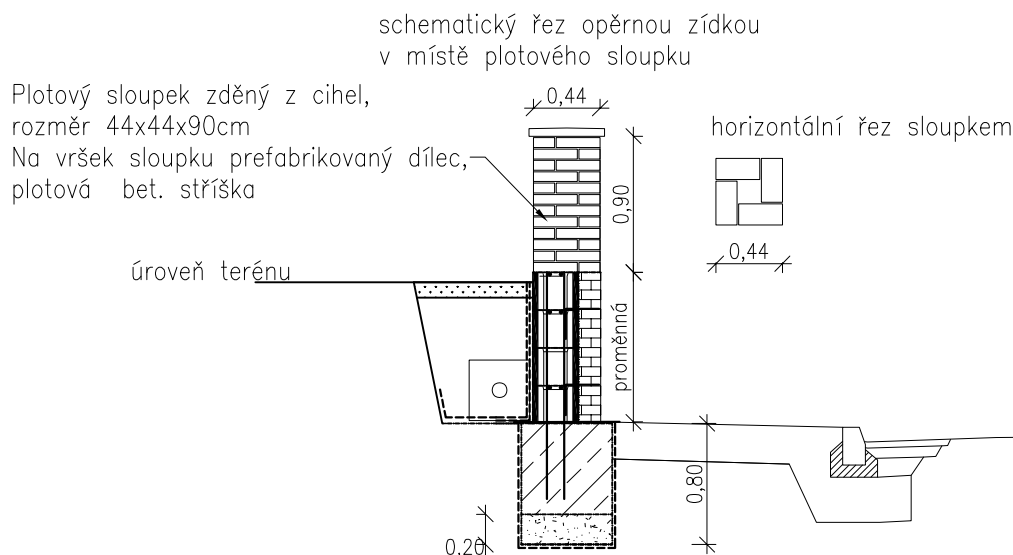

vypracoval:	Ing. Jakub Čišecký	PROJEKCE DOPRAVNÍCH STAVEB  GEODETICKÁ KANCELÁŘ PLAVEC - MICHALEC Budovcova 2530, 397 01 Písek tel.: 382 210 552, www.gkpisek.cz , info@gkpisek.cz			
kontroloval:	Ing. Ladislav Čabrádek				
datum:	10/2025				
číslo zakázky:	1346/2023				
objednavatel:	Obec Lnáře, Lnáře 74, 387 42 Lnáře	formát:	1xA4	katastrální území:	Lnáře
Lnáře - chodník podél II/177				stupeň:	DPS
				měřítko:	1:50
				číslo přílohy:	paré:
SO 201 Zídka a oplocení - vzorový řez				D.2.2	

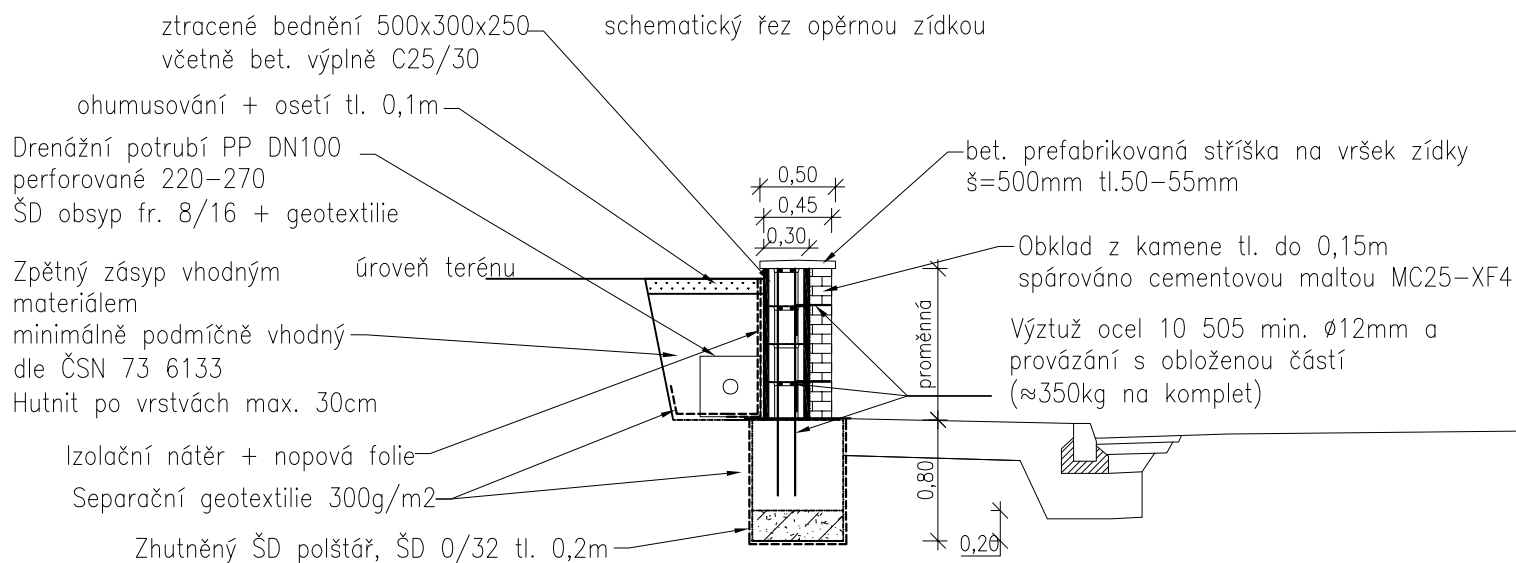