

Schéma zídky a oplocení – pohled z přilehlé ulice


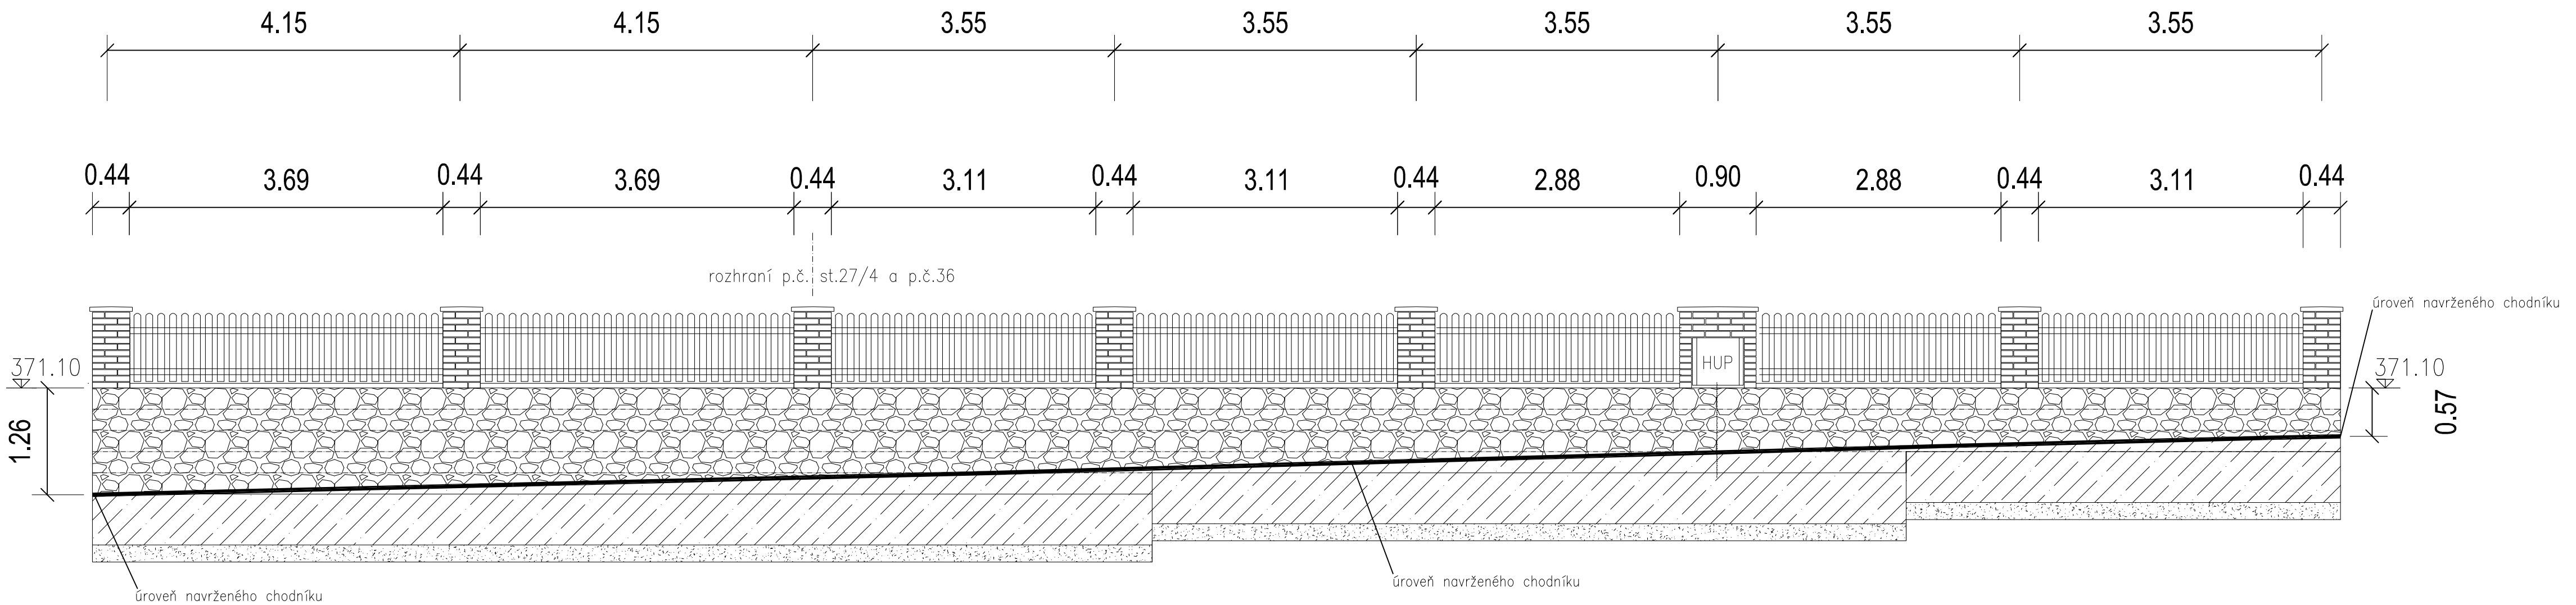


Schéma zídky a oplocení – pohled v místě sjezdu



vypracoval:	Ing. Jakub Čišecký	PROJEKCE DOPRAVNÍCH STAVEB  GEODETICKÁ KANCELÁŘ PLAVEC - MICHALEK Budovcova 2530, 397 01 Písek tel.: 382 210 552, www.gkpisek.cz, info@gkpisek.cz	
kontroloval:	Ing. Ladislav Čabrádek		
datum:	10/2025		
číslo zakázky:	1346/2023		
objednavatel:	Obec Lnáře, Lnáře 74, 387 42 Lnáře	formát:	3xA4
Lnáře - chodník podél II/177		katastrální území:	Lnáře
		stupeň:	DPS
		mřítko:	1:50
		číslo přílohy:	D.2.3
SO 201 Zídka a oplocení - schéma pohledu		paré:	

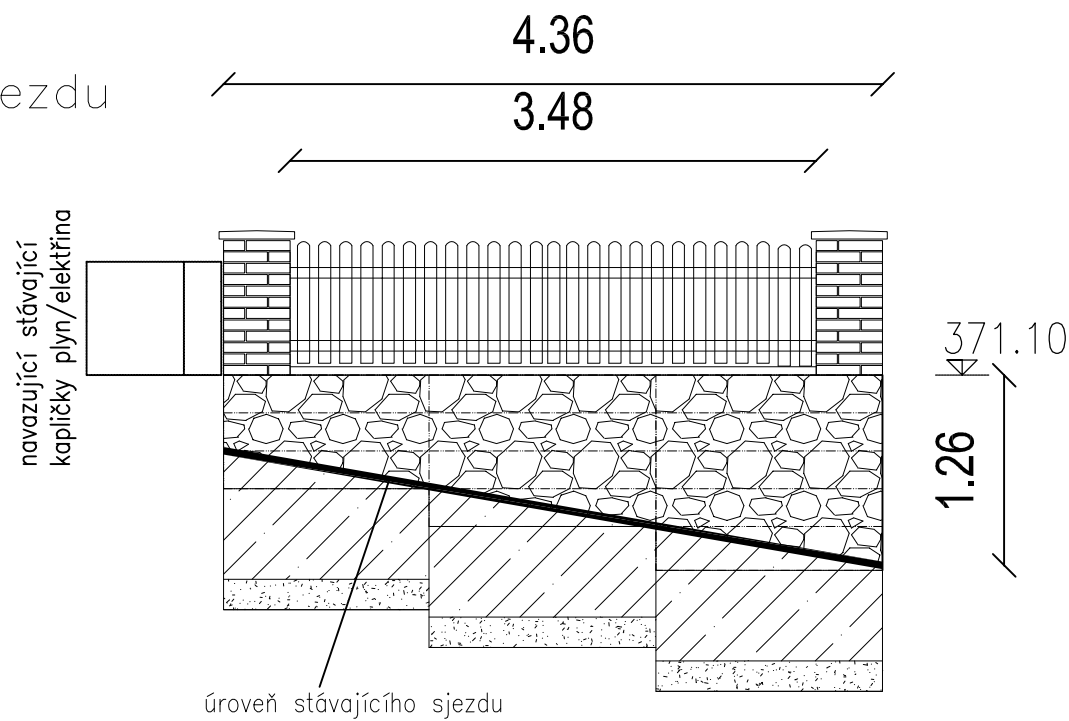