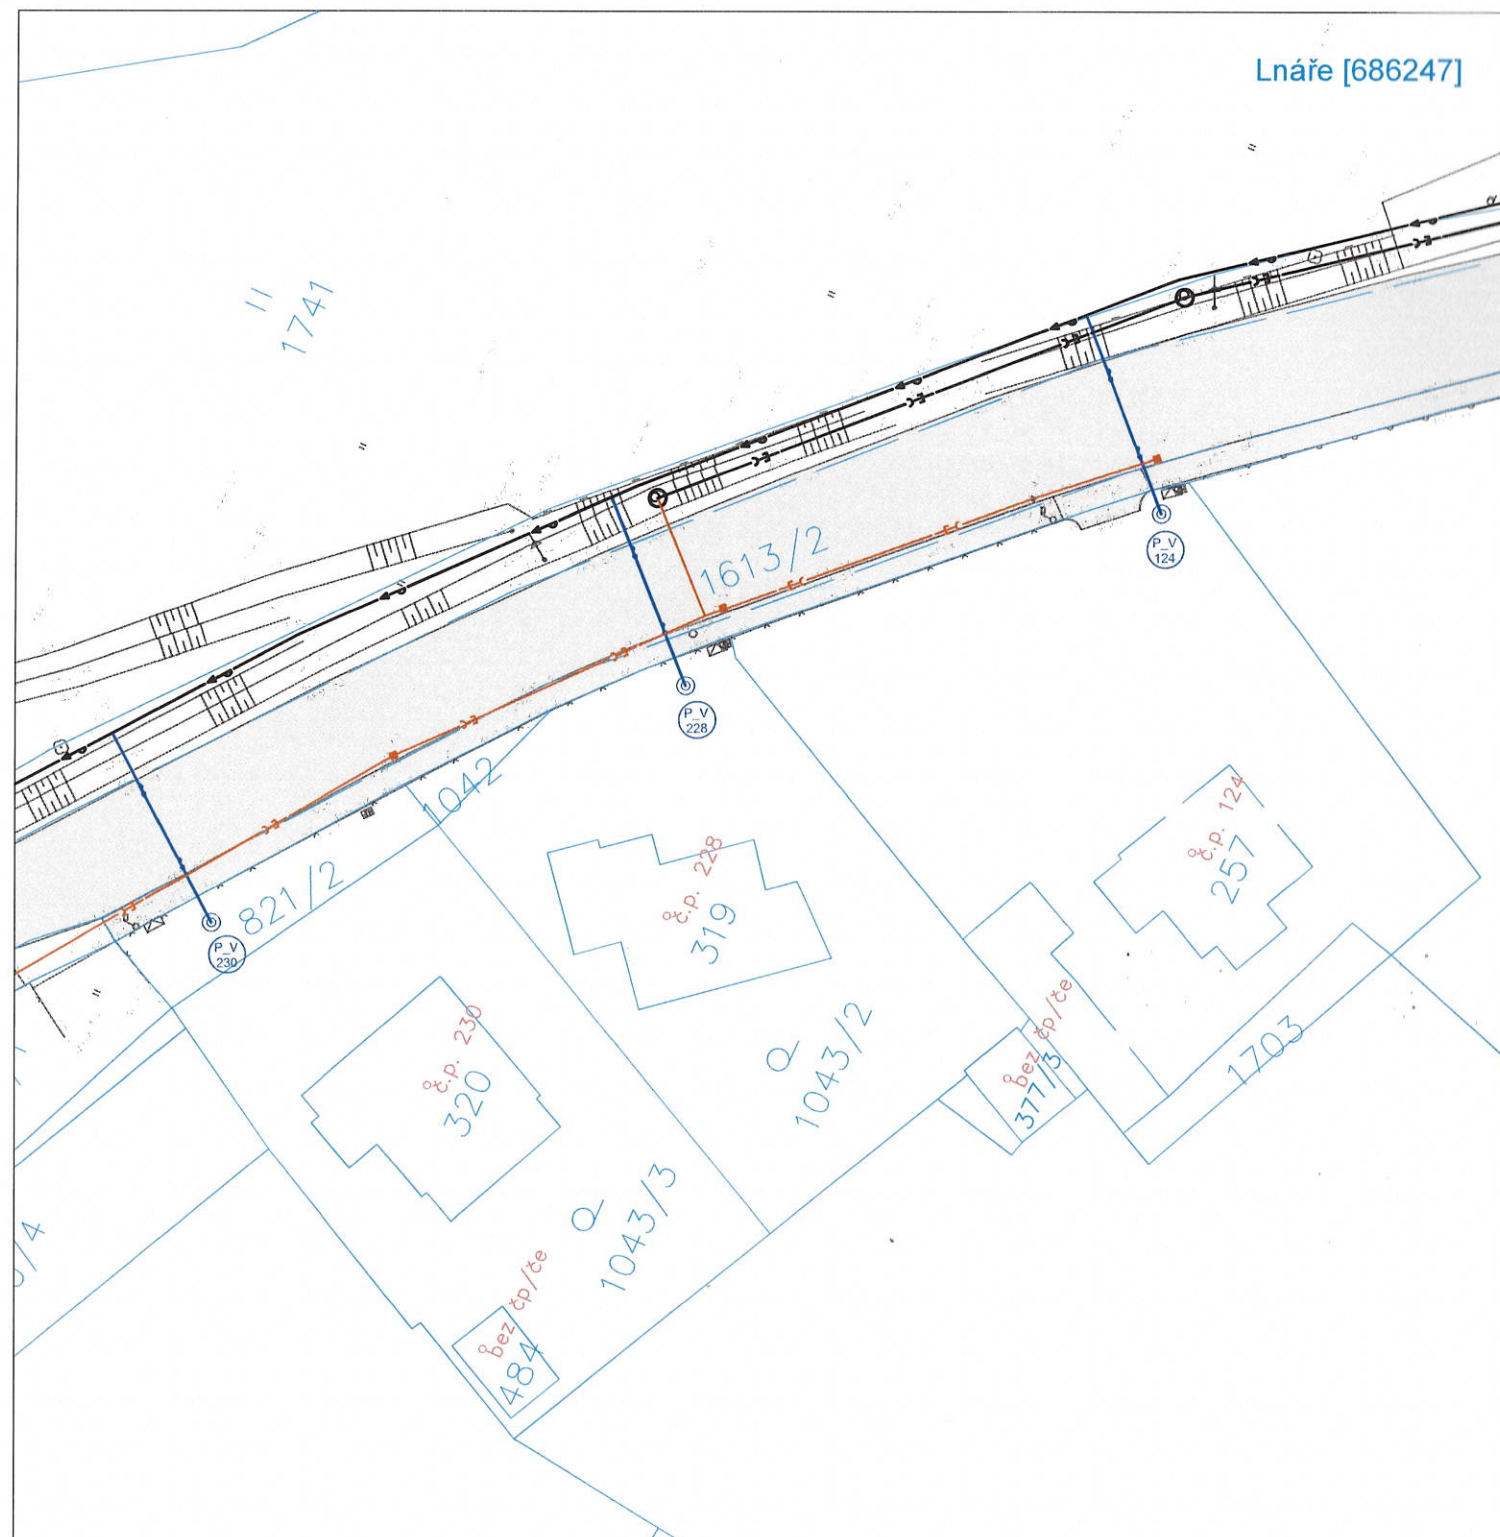




Lnáře [686247]

SOUHLAS VLASTNÍKA POZEMKU

dle §184a zákona č. 183/2006 Sb. (stavební zákon)

Já níže podepsaný(á)

Bouše David
Noutonická 518/27, Hlubočepy, 15200 Praha 5

datum narození: 7.4.1984

tímto prohlašuji, že jsem výlučným vlastníkem pozemku:

- číslo pozemkové parcely: st. 319; 1043/2; 1042
- katastrální území: Lnáře [686247]
- list vlastnictví (LV): 438
- správa katastru nemovitostí: Katastrální úřad pro Jihočeský kraj, Katastrální pracoviště Strakonice
- obec: Lnáře
- objekt na uvedené parcele: č.p. 228

Dále prohlašuji, že souhlasím s umístěním a provedením vodovodní přípojky na výše uvedeném pozemku (pozemcích) pro napojení výše uvedeného objektu na veřejný vodovod a s umístěním vodovodních přípojek na pozemcích sousedních v rozsahu stanoveném tímto situačním výkresem.

Identifikace stavby:

- název stavby: Lnáře - kanalizace a vodovod u hřbitova
- stavebník: Obec Lnáře, IČ: 00251437, Lnáře 74, 387 42 Lnáře

PLNÁ MOC

Svým podpisem dále zmocňuji Obec Lnáře, IČ: 00251437, Lnáře 74, 387 42 Lnáře, zastoupenou Ing. Josefem Honzem, starostou obce či obcí pověřenou třetí stranu k zajištění inženýrské činnosti pro získání územního rozhodnutí k předmětné vodovodní přípojce.

Tento souhlas jsem učinil svobodně a vážně, určitě a srozumitelně, z vlastní vůle bez jakéhokoliv nátlaku, s vědomím všech důsledků pro mne i mé právní nástupce.

VE LNÁŘI dne 2.7.2023


podpis vlastníka pozemku

LEGENDA

 
Katastrální mapa

Hranice pozemkových parcel ČUZK
Vnitřní kresba poz. parcel ČUZK
Číslo pozemkových parcel ČUZK

 
Stávající	Navrhované
	
	
2203	

Technická infrastruktura

Vodovodní řad
Vodoměrná šachta a vodovodní přípojka

Stoka jednotné kanalizace
Vstupní šachta jednotné kanalizace

LNÁŘE - KANALIZACE A VODOVOD U HŘBITOVA
PŘÍPOJKY Č. P. 228

1:500

