

Lnáře [686247]

SOUHLAS VLASTNÍKA POZEMKU
dle §184a zákona č. 183/2006 Sb. (stavební zákon)

Já níže podepsaný(á)

Šafránek Ivan
Sinkulova 82/24, Podolí, 147 00 Praha 4
datum narození: 1.4.1961

tímto prohlašuji, že jsem výlučným vlastníkem pozemku:

- číslo pozemkové parcely: 1742/1
- katastrální území: Lnáře [686247]
- list vlastnictví (LV): 782
- správa katastru nemovitostí: Katastrální úřad pro Jihočeský kraj, Katastrální pracoviště Strakonice
- obec: Lnáře
- objekt na uvedené parcele: -

Dále prohlašuji, že souhlasím s umístěním a provedením kanalizační a vodovodní přípojky na výše uvedeném pozemku (pozemcích) pro napojení výše uvedené parcely na veřejnou stoku jednotné kanalizace a vodovod a s umístěním kanalizačních a vodovodních přípojek na pozemcích sousedních v rozsahu stanoveném tímto situačním výkresem.

Identifikace stavby:

- název stavby: Lnáře - kanalizace a vodovod u hřbitova
- stavebník: Obec Lnáře, IČ: 00251437, Lnáře 74, 387 42 Lnáře


PLNÁ MOC

Svým podpisem dále zmocňuji Obec Lnáře, IČ: 00251437, Lnáře 74, 387 42 Lnáře, zastoupenou Ing. Josefem Honzem, starostou obce či obcí pověřenou třetí stranu k zajištění inženýrské činnosti pro získání územního rozhodnutí k předmětné kanalizační a vodovodní přípojce.

Tento souhlas jsem učinil svobodně a vážně, určitě a srozumitelně, z vlastní vůle bez jakéhokoliv nátlaku, s vědomím všech důsledků pro mne i mé právní nástupce.


V Prze dne 26.4.2022


.....
podpis vlastníka pozemku

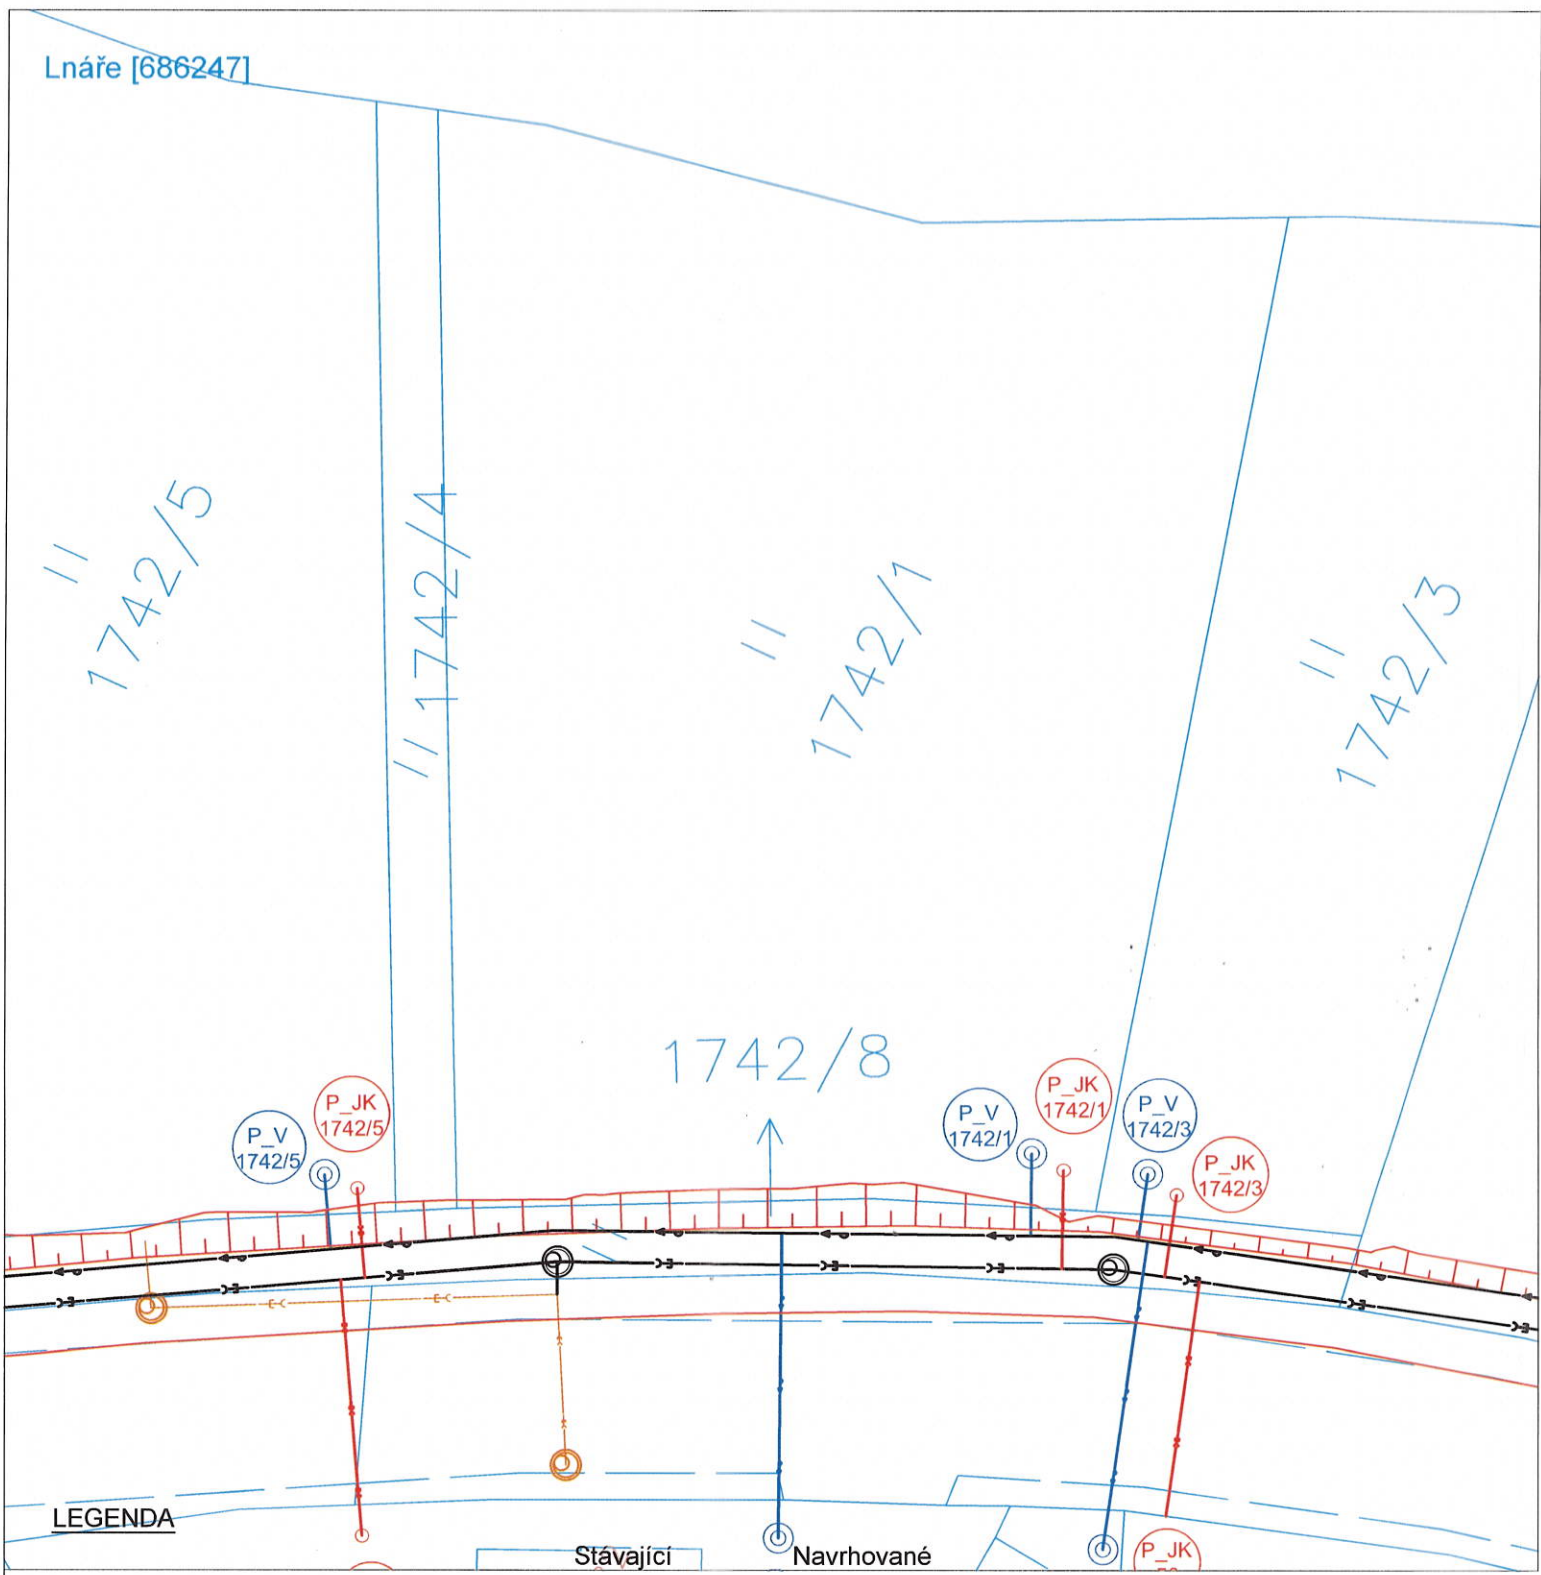

LEGENDA

Katastrální mapa		
Hranice pozemkových parcel ČUZK		
Vnitřní kresba poz. parcel ČUZK		
Číslo pozemkových parcel ČUZK	2203	
Technická infrastruktura		
Vodovodní řad		
Vodoměrná šachta a vodovodní přípojka		
Stoka jednotné kanalizace		
Vstupní šachta jednotné kanalizace		
Revizní šachta a kanalizační přípojka		
Konstrukce násypu		

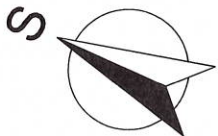

LNÁŘE - KANALIZACE A VODOVOD U HŘBITOVA
PŘÍPOJKY P.P.Č. 1742/1

1:300