


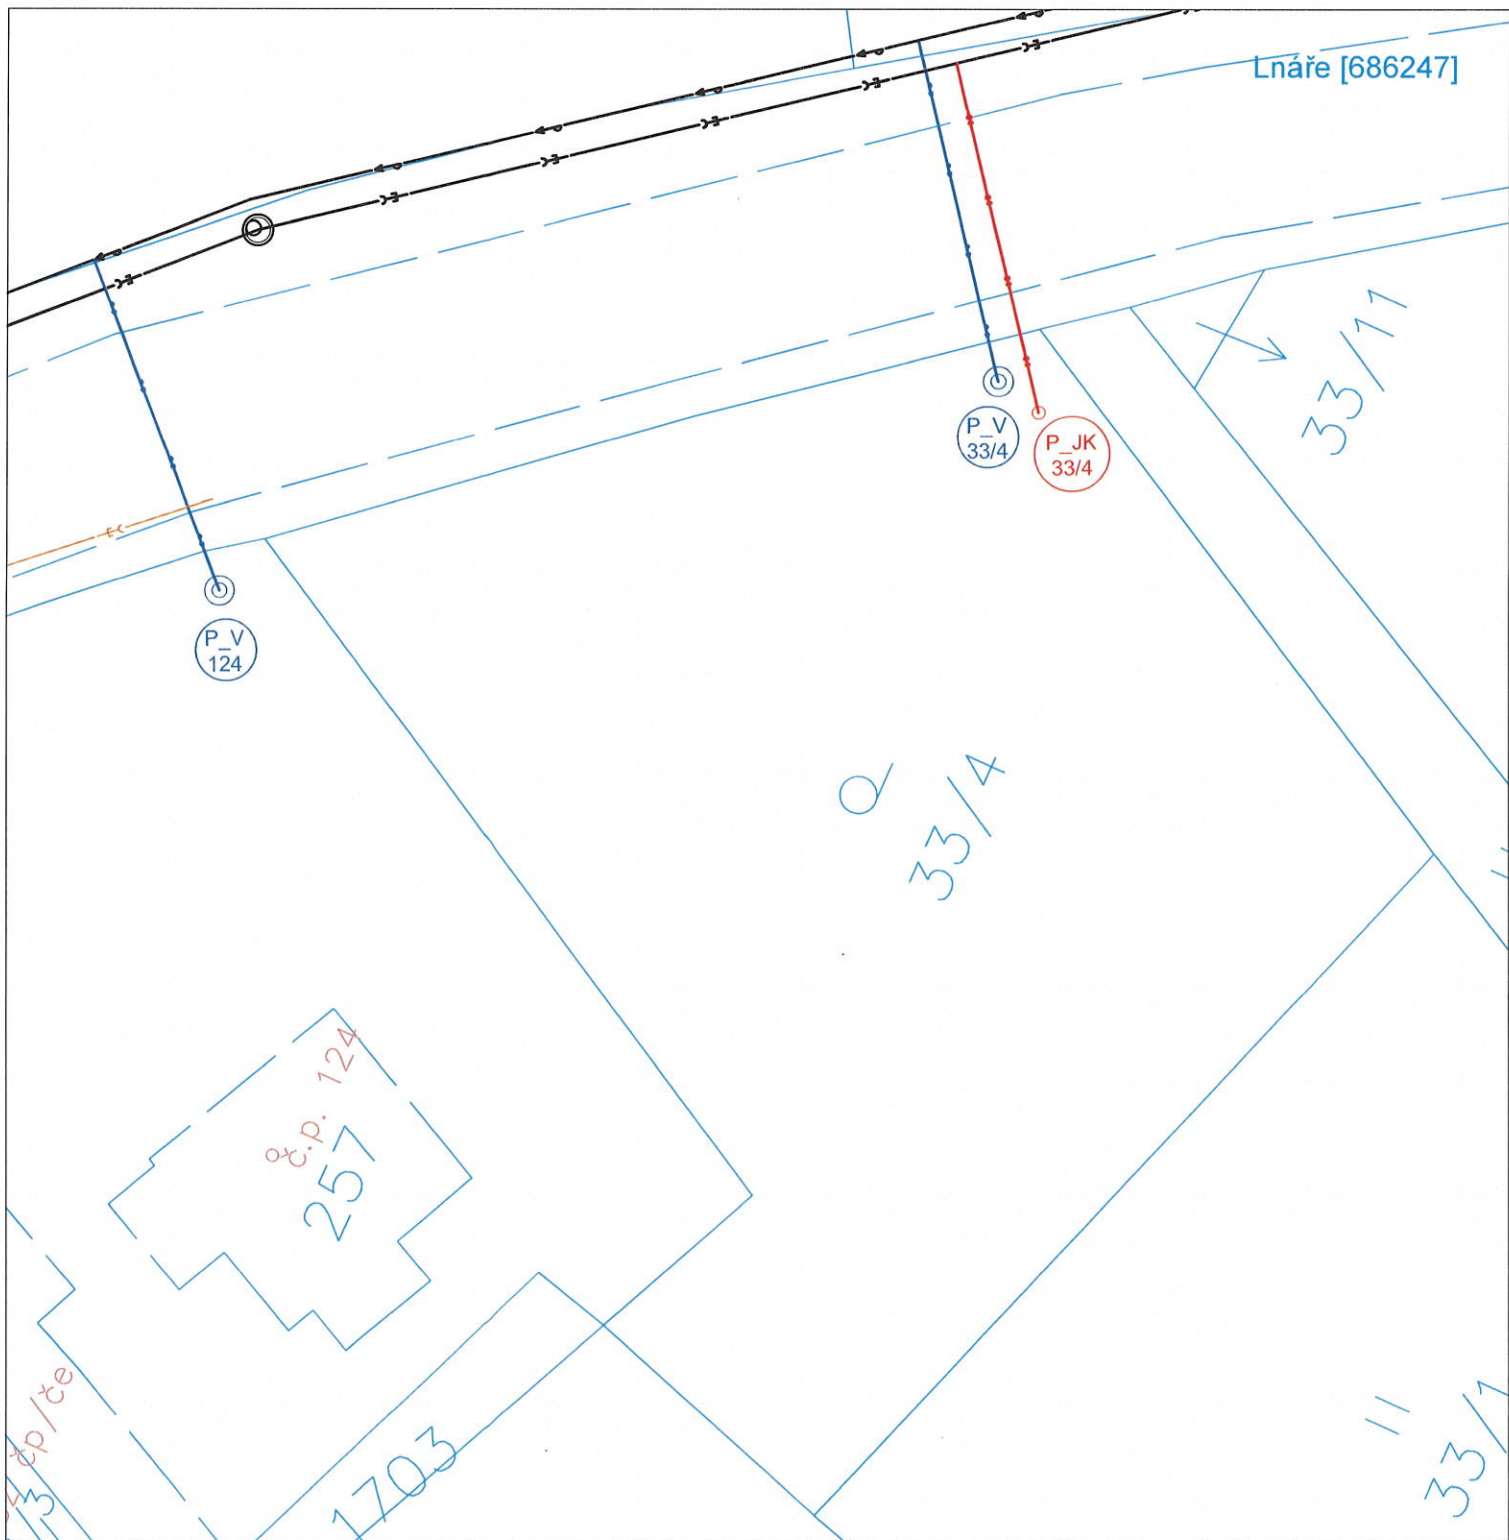

SOUHLAS VLASTNÍKA POZEMKU  
dle §184a zákona č. 183/2006 Sb. (stavební zákon)

Já níže podepsaný(á)

Majerová Ivana

Lnáře 30, 387 42 Lnáře

datum narození:.....11.8.1972.....

tímto prohlašuji, že jsem výlučným vlastníkem pozemku:

- číslo pozemkové parcely: 33/4
- katastrální území: Lnáře [686247]
- list vlastnictví (LV): 1194
- správa katastru nemovitostí: Katastrální úřad pro Jihočeský kraj, Katastrální pracoviště Strakonice
- obec: Lnáře
- objekt na uvedené parcele: -

Dále prohlašuji, že souhlasím s umístěním a provedením kanalizační a vodovodní přípojky na výše uvedeném pozemku (pozemcích) pro napojení výše uvedené parcely na veřejnou stoku jednotné kanalizace a vodovod a s umístěním kanalizačních a vodovodních přípojek na pozemcích sousedních v rozsahu stanoveném tímto situačním výkresem.

Identifikace stavby:

- název stavby: Lnáře - kanalizace a vodovod u hřbitova
- stavebník: Obec Lnáře, IČ: 00251437, Lnáře 74, 387 42 Lnáře

PLNÁ MOC

Svým podpisem dále zmocňuji Obec Lnáře, IČ: 00251437, Lnáře 74, 387 42 Lnáře, zastoupenou Ing. Josefem Honzem, starostou obce či obcí pověřenou třetí stranu k zajištění inženýrské činnosti pro získání územního rozhodnutí k předmětné kanalizační a vodovodní přípojce.

Tento souhlas jsem učinil svobodně a vážně, určitě a srozumitelně, z vlastní vůle bez jakéhokoliv nátlaku, s vědomím všech důsledků pro mne i mé právní nástupce.

V e. LNAŘE dne 20.3.2022

.....  
podpis vlastníka pozemku

LEGENDA

Katastrální mapa

Hranice pozemkových parcel ČUZK  
Vnitřní kresba poz. parcel ČUZK  
Číslo pozemkových parcel ČUZK

| Stávající | Navrhované |
|-----------|------------|
|           |            |
|           |            |
| 2203      |            |


Technická infrastruktura

Vodovodní řad  
Vodoměrná šachta a vodovodní přípojka

| Stávající | Navrhované |
|-----------|------------|
|           |            |
|           |            |

Stoka jednotné kanalizace  
Vstupní šachta jednotné kanalizace  
Revizní šachta a kanalizační přípojka

| Stávající | Navrhované |
|-----------|------------|
|           |            |
|           |            |
|           |            |

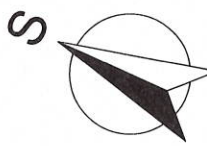

LNÁŘE - KANALIZACE A VODOVOD U HŘBITOVA  
PŘÍPOJKY P.P.Č. 33/4

1:300