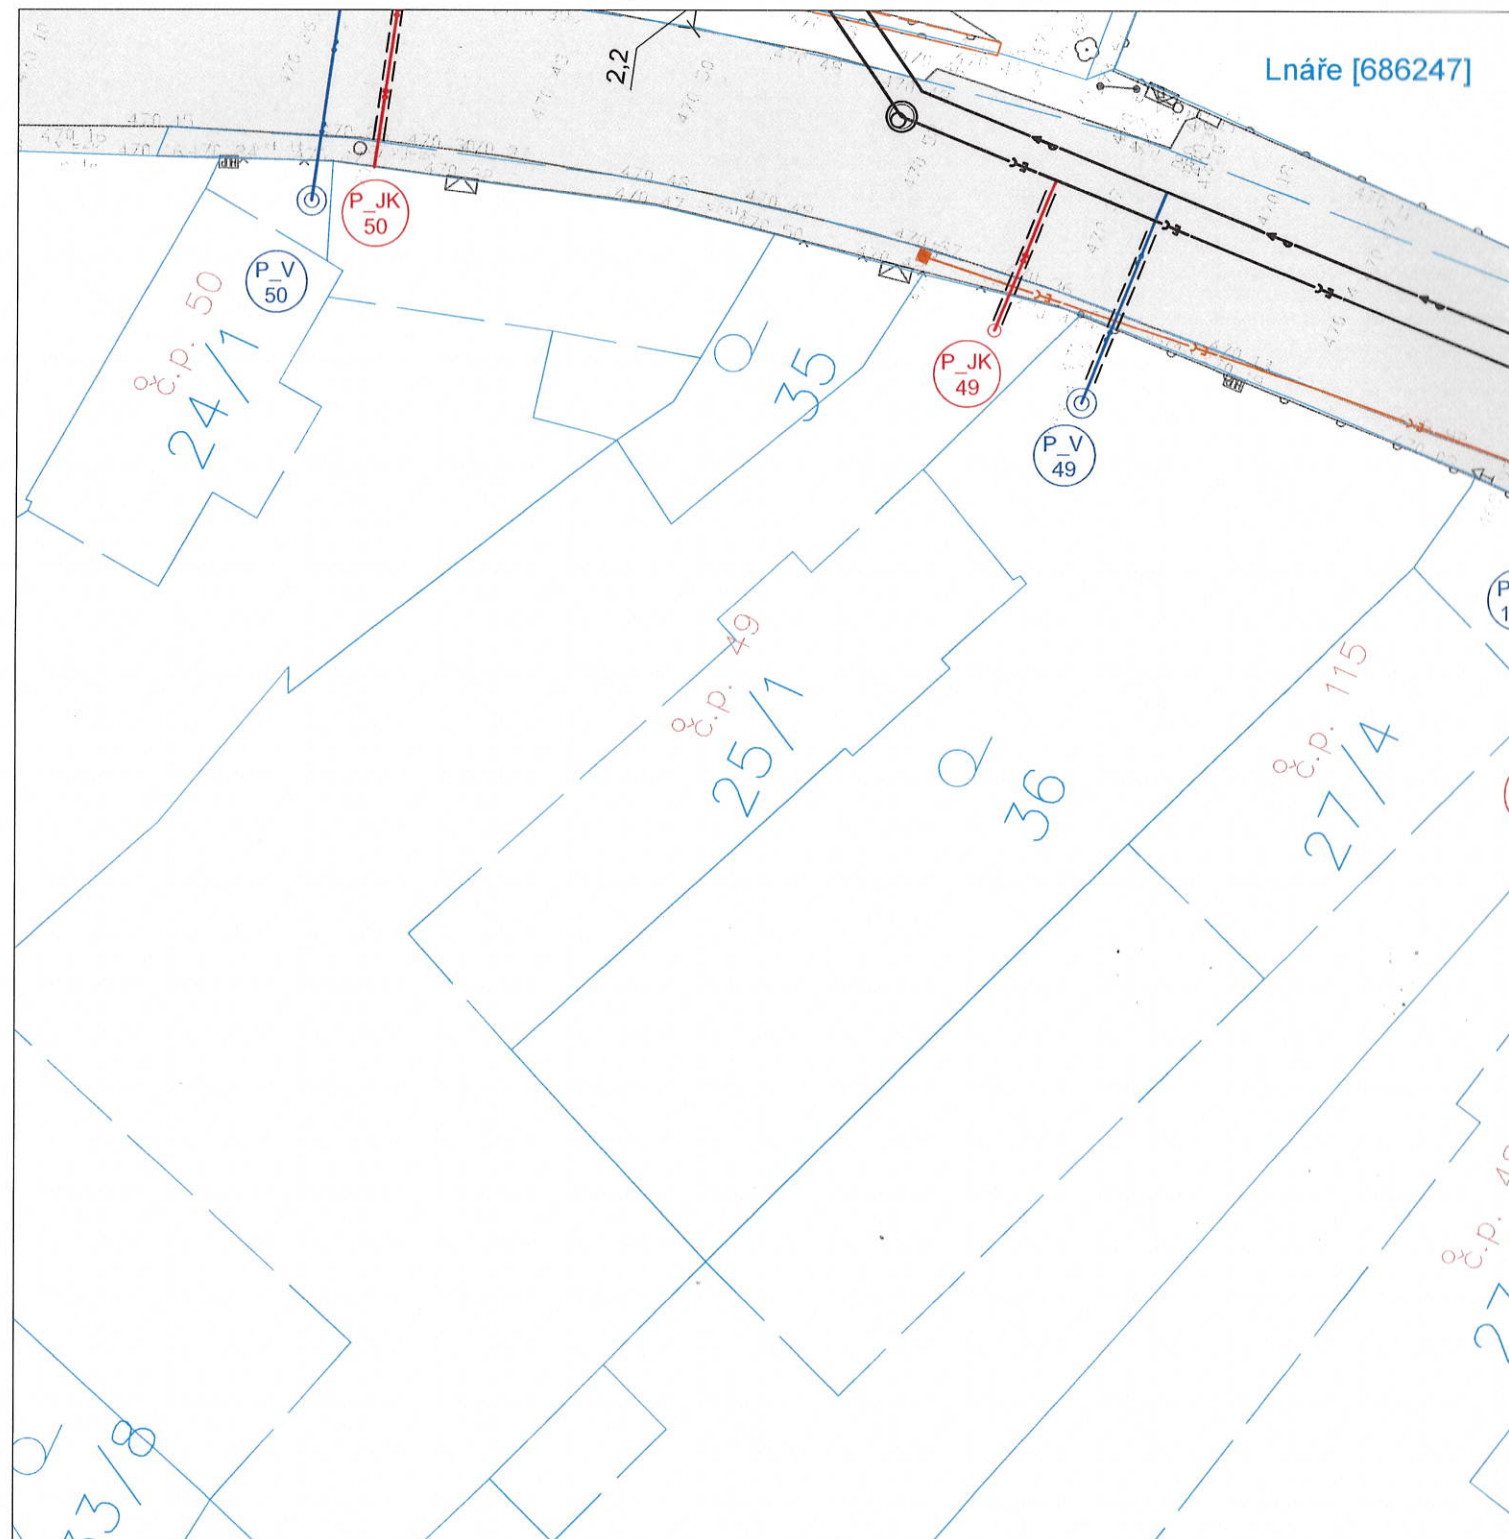




Lnáře [686247]

SOUHLAS VLASTNÍKA POZEMKU

dle §184a zákona č. 183/2006 Sb. (stavební zákon)

Já níže podepsaný(á)

Honzová Hana

Zahorčice 2, 38742 Lnáře

datum narození: 12.3.1975

tímto prohlašuji, že jsem výlučným vlastníkem pozemku:

- číslo pozemkové parcely: st. 25/1; 36
- katastrální území: Lnáře [686247]
- list vlastnictví (LV): 1004
- správa katastru nemovitostí: Katastrální úřad pro Jihočeský kraj, Katastrální pracoviště Strakonice
- obec: Lnáře
- objekt na uvedené parcele: č.p. 49

Dále prohlašuji, že souhlasím s umístěním a provedením kanalizační a vodovodní přípojky na výše uvedeném pozemku (pozemcích) pro napojení výše uvedeného objektu na veřejnou stoku jednotné kanalizace a vodovod a s umístěním kanalizačních a vodovodních přípojek na pozemcích sousedních v rozsahu stanoveném tímto situačním výkresem.

Identifikace stavby:

- název stavby: Lnáře - kanalizace a vodovod u hřbitova
- stavebník: Obec Lnáře, IČ: 00251437, Lnáře 74, 387 42 Lnáře

PLNÁ MOC

Svým podpisem dále zmocňuji Obec Lnáře, IČ: 00251437, Lnáře 74, 387 42 Lnáře, zastoupenou Ing. Josefem Honzem, starostou obce či obcí pověřenou třetí stranu k zajištění inženýrské činnosti pro získání územního rozhodnutí k předmětné kanalizační a vodovodní přípojce.

Tento souhlas jsem učinil svobodně a vážně, určitě a srozumitelně, z vlastní vůle bez jakéhokoliv nátlaku, s vědomím všech důsledků pro mne i mé právní nástupce.

V ZAHORČICÍCH dne 22.6.2023


podpis vlastníka pozemku

LEGENDA

Katastrální mapa

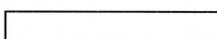
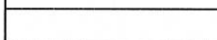
Hranice pozemkových parcel ČUZK

Vnitřní kresba poz. parcel ČUZK

Číslo pozemkových parcel ČUZK

Stávající

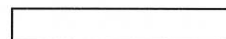
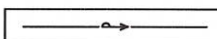
Navrhované

Technická infrastruktura

Vodovodní řad

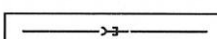
Vodoměrná šachta a vodovodní přípojka

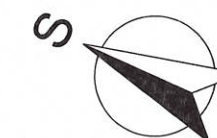
	
	

Stoka jednotné kanalizace

Vstupní šachta jednotné kanalizace

Revizní šachta a kanalizační přípojka



LNÁŘE - KANALIZACE A VODOVOD U HŘBITOVA
PŘÍPOJKY Č. P. 49

1:300