


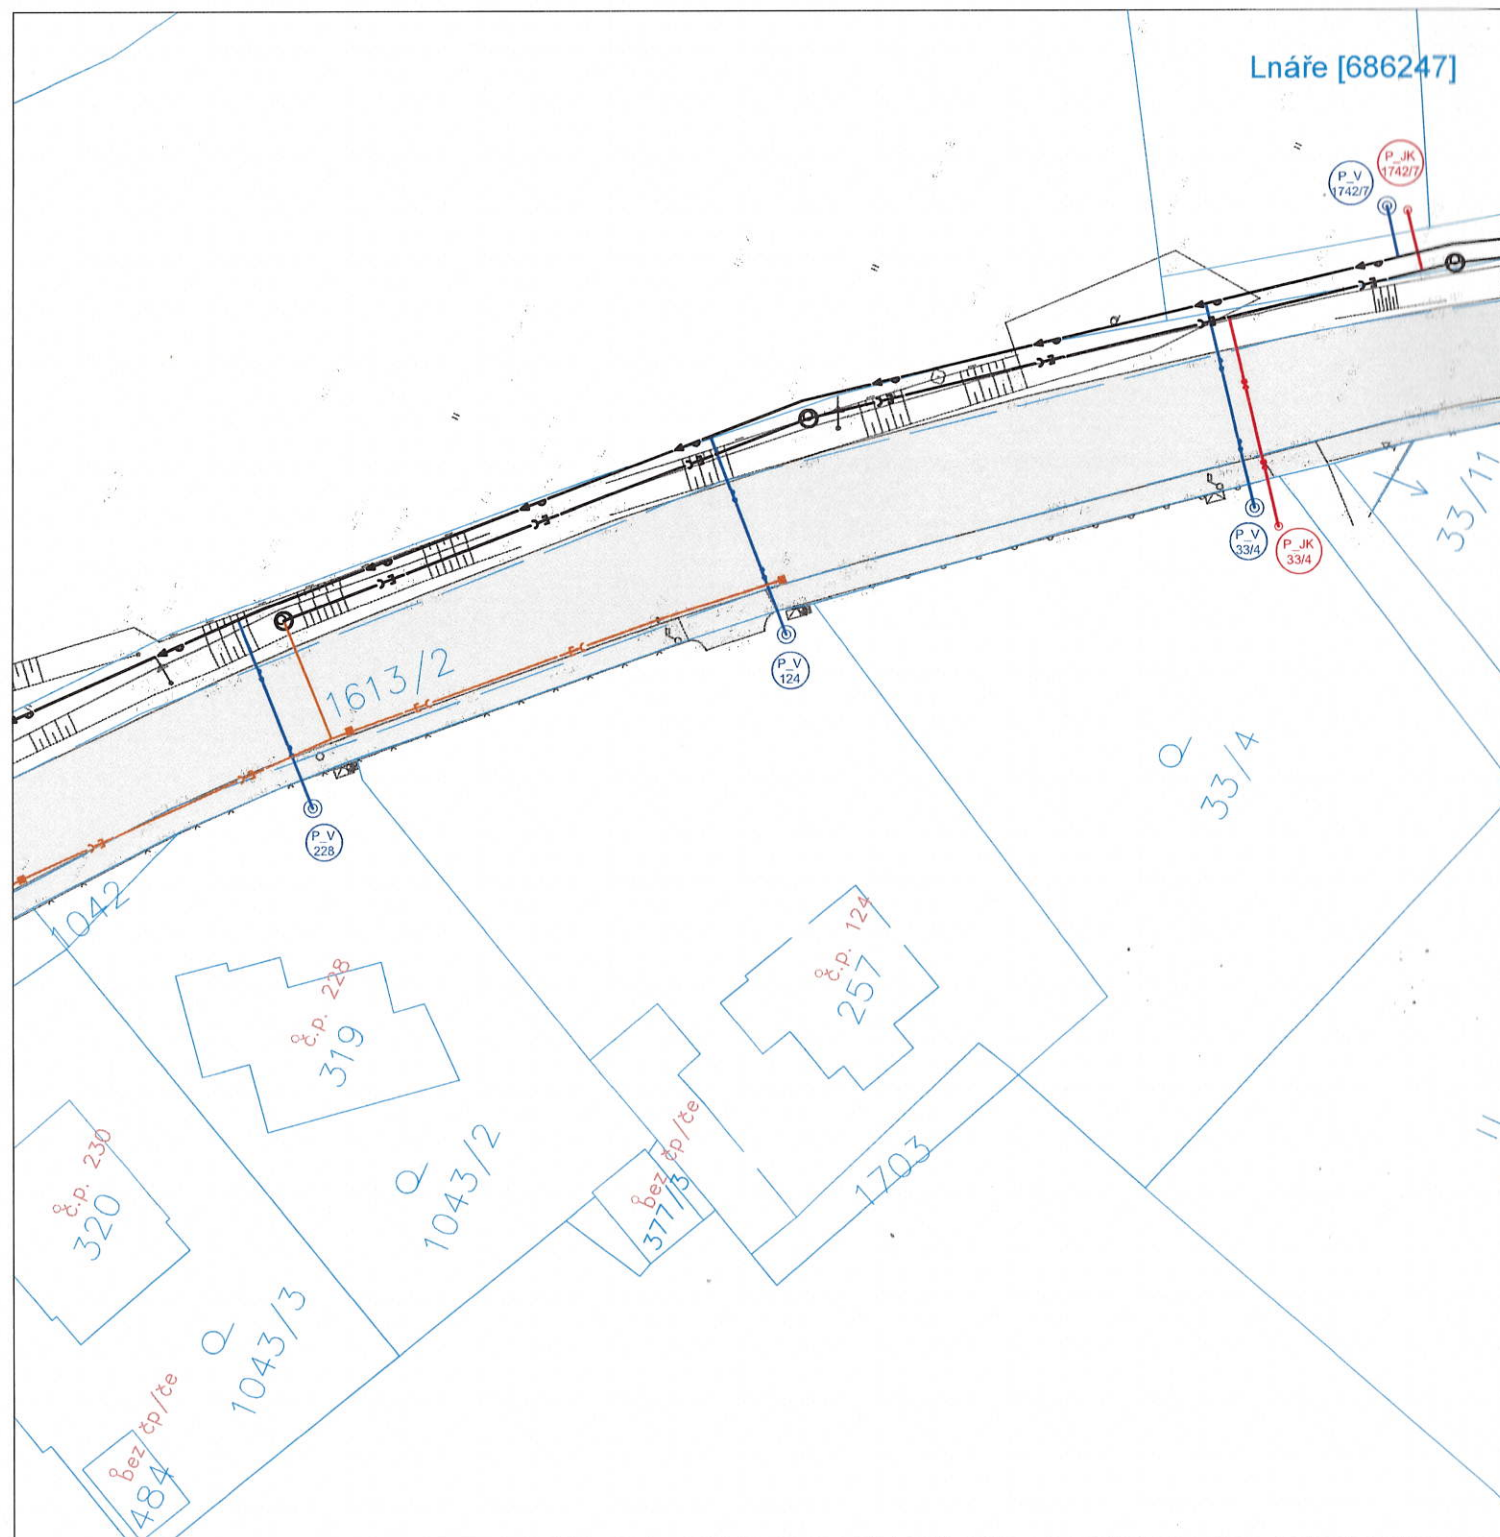

LEGENDA

Katastrální mapa

Hranice pozemkových parcel ČUZK
Vnitřní kresba poz. parcel ČUZK
Čísla pozemkových parcel ČUZK

Stávající	Navrhované
2203	

Technická infrastruktura

Vodovodní řad
Vodoměrná šachta a vodovodní přípojka

Stoka jednotné kanalizace
Vstupní šachta jednotné kanalizace

SOUHLAS VLASTNÍKA POZEMKU dle §184a zákona č. 183/2006 Sb. (stavební zákon)

Já níže podepsaný(á)

Bouše Eduard
č. p. 235, 38742 Lnáře

datum narození: 24. 1986

tímto prohlašuji, že jsem výlučným vlastníkem pozemku:

- číslo pozemkové parcely: st. 257
- katastrální území: Lnáře [686247]
- list vlastnictví (LV): 1204
- správa katastru nemovitostí: Katastrální úřad pro Jihočeský kraj, Katastrální pracoviště Strakonice
- obec: Lnáře
- objekt na uvedené parcele: č.p. 124

Dále prohlašuji, že souhlasím s umístěním a provedením vodovodní přípojky na výše uvedeném pozemku (pozemcích) pro napojení výše uvedeného objektu na veřejný vodovod a s umístěním vodovodních přípojek na pozemcích sousedních v rozsahu stanoveném tímto situačním výkresem.

Identifikace stavby:

- název stavby: Lnáře - kanalizace a vodovod u hřbitova
- stavebník: Obec Lnáře, IČ: 00251437, Lnáře 74, 387 42 Lnáře


PLNÁ MOC

Svým podpisem dále zmocňuji Obec Lnáře, IČ: 00251437, Lnáře 74, 387 42 Lnáře, zastoupenou Ing. Josefem Honzem, starostou obce či obcí pověřenou třetí stranu k zajištění inženýrské činnosti pro získání územního rozhodnutí k předmětné vodovodní přípojce.

Tento souhlas jsem učinil svobodně a vážně, určitě a srozumitelně, z vlastní vůle bez jakéhokoliv nátlaku, s vědomím všech důsledků pro mne i mé právní nástupce.

v Lnářích dne 14. 10. 2013

podpis vlastníka pozemku

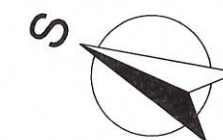

LNÁŘE - KANALIZACE A VODOVOD U HŘBITOVA
PŘÍPOJKY Č. P. 124

1:500