


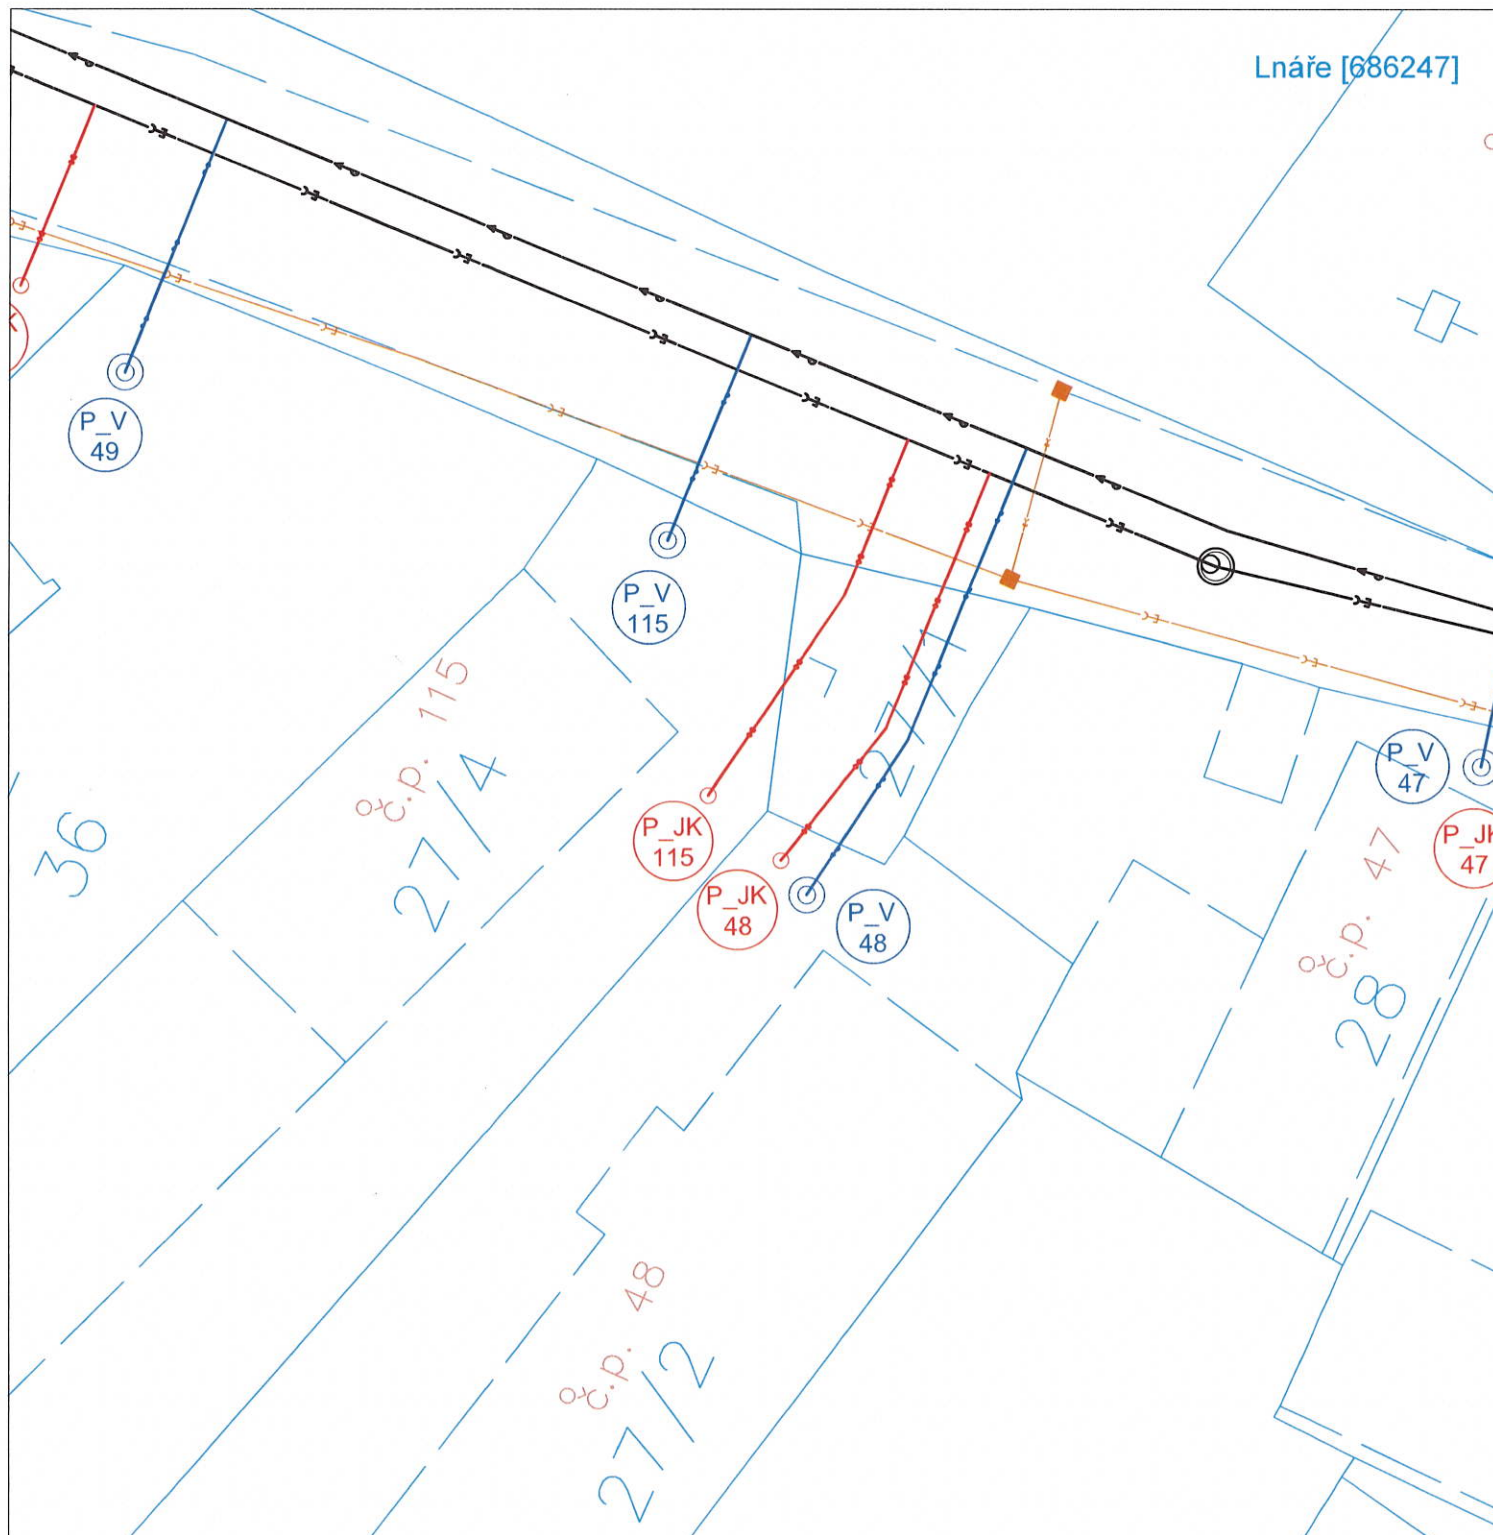

SOUHLAS VLASTNÍKA POZEMKU
dle §184a zákona č. 183/2006 Sb. (stavební zákon)

My níže podepsaní:

Tomášková Eva (podíl 1/2)
Lnáře 115, 387 42 Lnáře
datum narození:.....

a
Vávra Petr (podíl 1/4)
Lnáře 48, 387 42 Lnáře 1.3.1955
datum narození:.....

a
Vávrová Markéta (podíl 1/4)
Lnáře 48, 387 42 Lnáře 14.7.1972
datum narození:.....

tímto prohlašujeme, že jsme vlastníky pozemku:

- číslo pozemkové parcely: st. 27/1
- katastrální území: Lnáře [686247]
- list vlastnictví (LV): 122
- správa katastru nemovitostí: Katastrální úřad pro Jihočeský kraj, Katastrální pracoviště Strakonice
- obec: Lnáře
- objekt na uvedené parcele: -

Dále prohlašujeme, že souhlasíme s umístěním a provedením kanalizační a vodovodní přípojky na výše uvedeném pozemku (pozemcích) pro napojení objektů č.p. 48 a č.p. 115 na veřejnou stoku jednotné kanalizace a vodovod a s umístěním kanalizačních a vodovodních přípojek na pozemcích sousedních v rozsahu stanoveném tímto situačním výkresem.

Identifikace stavby:

- název stavby: Lnáře - kanalizace a vodovod u hřbitova
- stavebník: Obec Lnáře, IČ: 00251437, Lnáře 74, 387 42 Lnáře

PLNÁ MOC

Svým podpisem dále zmocňujeme Obec Lnáře, IČ: 00251437, Lnáře 74, 387 42 Lnáře, zastoupenou Ing. Josefem Honzem, starostou obce či obcí pověřenou třetí stranu k zajištění inženýrské činnosti pro získání územního rozhodnutí k předmětné kanalizační a vodovodní přípojce.

Tento souhlas jsme učinili svobodně a vážně, určité a srozumitelné, z vlastní vůle bez jakéhokoliv nátlaku, s vědomím všech důsledků pro nás i naše právní nástupce.

V dne 20.3.2022

podpis všech vlastníků pozemku



LEGENDA

Katastrální mapa

Hranice pozemkových parcel ČUZK
Vnitřní kresba poz. parcel ČUZK
Číslo pozemkových parcel ČUZK

Stávající

Navrhované

Technická infrastruktura

Vodovodní řad
Vodoměrná šachta a vodovodní přípojka

Stoka jednotné kanalizace
Vstupní šachta jednotné kanalizace
Revizní šachta a kanalizační přípojka

LNÁŘE - KANALIZACE A VODOVOD U HŘBITOVA
PŘÍPOJKY Č. P. 48, 115

1:250