


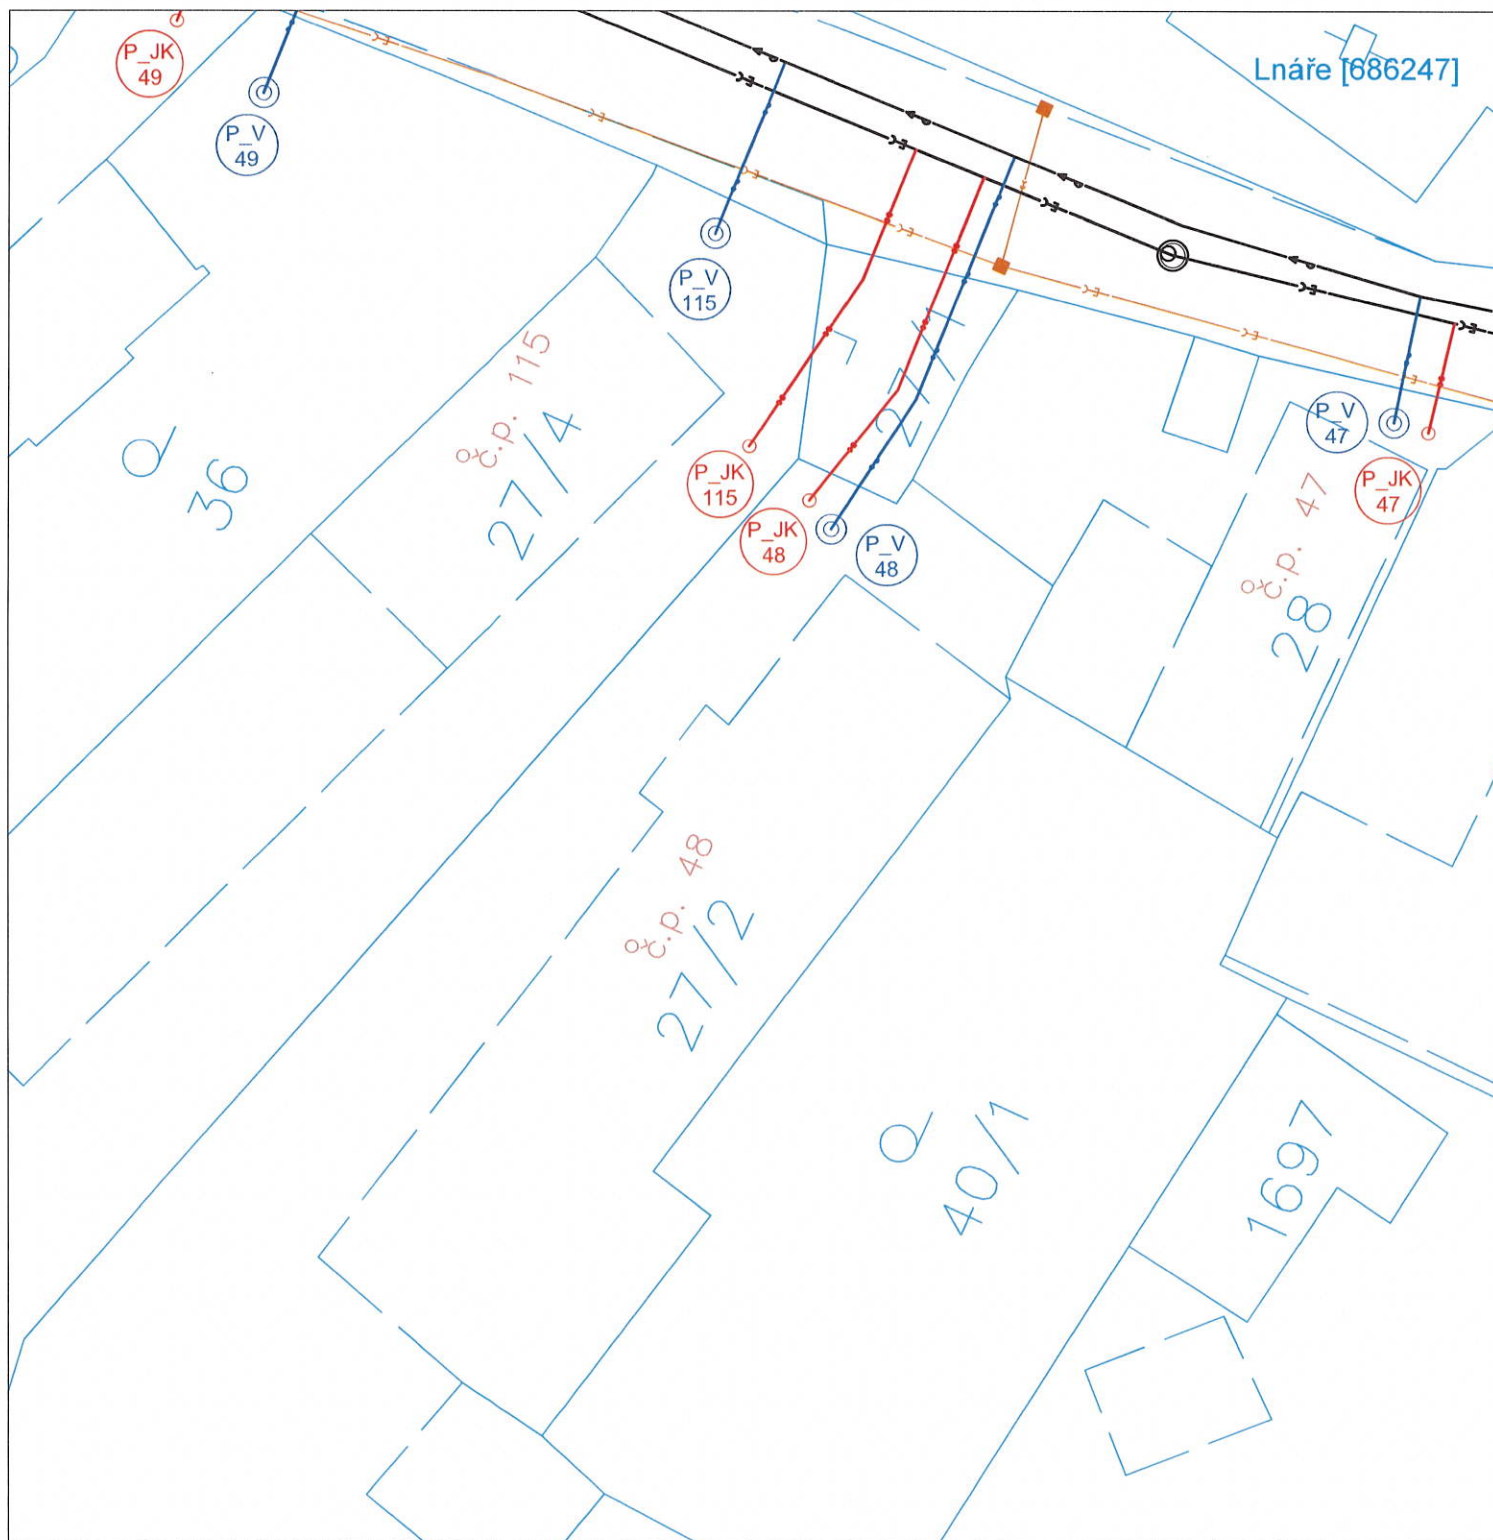

SOUHLAS VLASTNÍKA POZEMKU

dle §184a zákona č. 183/2006 Sb. (stavební zákon)

My níže podepsaní:

Vávra Petr (podíl 1/2)

Lnáře 48, 387 42 Lnáře

datum narození: 1.3.1955

a

Vávrová Markéta (podíl 1/2)

Lnáře 48, 387 42 Lnáře

datum narození: 14.7.1972

tímto prohlašujeme, že jsme vlastníky pozemku:

- číslo pozemkové parcely: st. 27/2
- katastrální území: Lnáře [686247]
- list vlastnictví (LV): 121
- správa katastru nemovitostí: Katastrální úřad pro Jihočeský kraj, Katastrální pracoviště Strakonice
- obec: Lnáře
- objekt na uvedené parcele: 48

Dále prohlašujeme, že souhlasíme s umístěním a provedením kanalizační a vodovodní přípojky na výše uvedeném pozemku (pozemcích) pro napojení výše uvedeného objektu na veřejnou stoku jednotné kanalizace a vodovod a s umístěním kanalizačních a vodovodních přípojek na pozemcích sousedních v rozsahu stanoveném tímto situačním výkresem.

Identifikace stavby:

- název stavby: Lnáře - kanalizace a vodovod u hřbitova
- stavebník: Obec Lnáře, IČ: 00251437, Lnáře 74, 387 42 Lnáře

PLNÁ MOC

Svým podpisem dále zmocňujeme Obec Lnáře, IČ: 00251437, Lnáře 74, 387 42 Lnáře, zastoupenou Ing. Josefem Honzem, starostou obce či obcí pověřenou třetí stranu k zajištění inženýrské činnosti pro získání územního rozhodnutí k předmětné kanalizační a vodovodní přípojce.

Tento souhlas jsme učinili svobodně a vážně, určité a srozumitelné, z vlastní vůle bez jakéhokoliv nátlaku, s vědomím všech důsledků pro nás i naše právní nástupce.

ve LNÁŘÍCH dne 20.3.2022

Petr Vávra

podpis všech vlastníků pozemku

LEGENDA

Katastrální mapa

Hranice pozemkových parcel ČUZK

Vnitřní kresba poz. parcel ČUZK

Číslo pozemkových parcel ČUZK

Stávající

Navrhované

2203	

Technická infrastruktura

Vodovodní řad

Vodoměrná šachta a vodovodní přípojka

Stoka jednotné kanalizace

Vstupní šachta jednotné kanalizace

Revizní šachta a kanalizační přípojka



LNÁŘE - KANALIZACE A VODOVOD U HŘBITOVA
PŘÍPOJKY Č. P. 48

1:300