


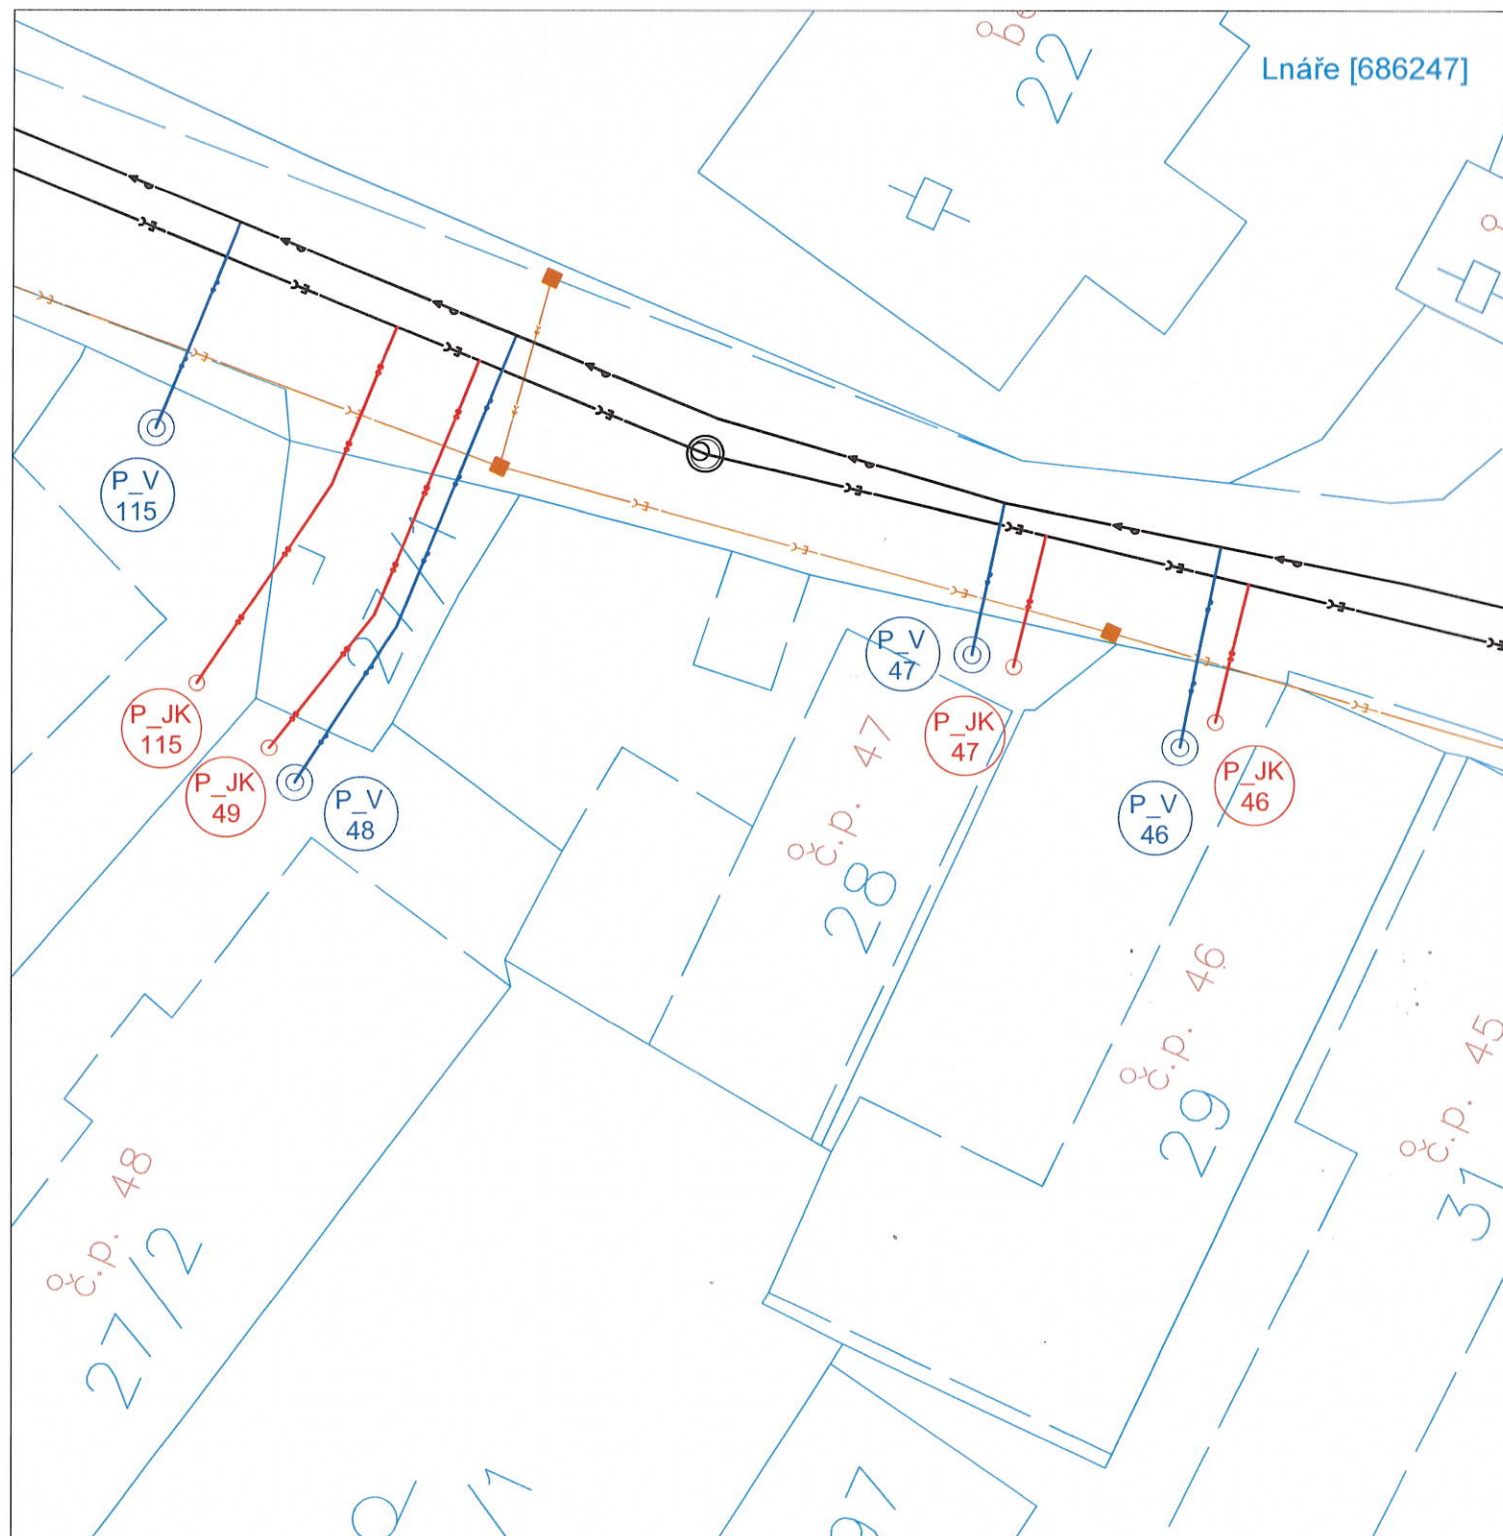

#### LEGENDA

##### Katastrální mapa

Hranice pozemkových parcel ČUZK  
Vnitřní kresba poz. parcel ČUZK  
Číslo pozemkových parcel ČUZK

| Stávající | Navrhované |
|-----------|------------|
|           |            |
|           |            |

##### Technická infrastruktura

Vodovodní řad  
Vodoměrná šachta a vodovodní přípojka

|  |  |
|--|--|
|  |  |
|  |  |

Stoka jednotné kanalizace  
Vstupní šachta jednotné kanalizace  
Revizní šachta a kanalizační přípojka

|  |  |
|--|--|
|  |  |
|  |  |
|  |  |

## SOUHLAS VLASTNÍKA POZEMKU

dle §184a zákona č. 183/2006 Sb. (stavební zákon)

Já níže podepsaný(á)

Janata David

Zadní Zájezd 405, 281 25 Konárovice

datum narození: 29.12.1985

tímto prohlašuji, že jsem výlučným vlastníkem pozemku:

- číslo pozemkové parcely: st. 28
- katastrální území: Lnáře [686247]
- list vlastnictví (LV): 864
- správa katastru nemovitostí: Katastrální úřad pro Jihočeský kraj, Katastrální pracoviště Strakonice
- obec: Lnáře
- objekt na uvedené parcele: č.p. 47

Dále prohlašuji, že souhlasím s umístěním a provedením kanalizační a vodovodní přípojky na výše uvedeném pozemku (pozemcích) pro napojení výše uvedeného objektu na veřejnou stoku jednotné kanalizace a vodovod a s umístěním kanalizačních a vodovodních přípojek na pozemcích sousedních v rozsahu stanoveném tímto situačním výkresem.

Identifikace stavby:

- název stavby: Lnáře - kanalizace a vodovod u hřbitova
- stavebník: Obec Lnáře, IČ: 00251437, Lnáře 74, 387 42 Lnáře


### PLNÁ MOC

Svým podpisem dále zmocňuji Obec Lnáře, IČ: 00251437, Lnáře 74, 387 42 Lnáře, zastoupenou Ing. Josefem Honzem, starostou obce či obcí pověřenou třetí stranu k zajištění inženýrské činnosti pro získání územního rozhodnutí k předmětné kanalizační a vodovodní přípojce.

Tento souhlas jsem učinil svobodně a vážně, určitě a srozumitelně, z vlastní vůle bez jakéhokoliv nátlaku, s vědomím všech důsledků pro mne i mé právní nástupce.

V KONÁROVICE dne 27.4.2022

podpis vlastníka pozemku

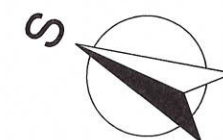

LNÁŘE - KANALIZACE A VODOVOD U HŘBITOVA  
PŘÍPOJKY Č. P. 47

1:250