


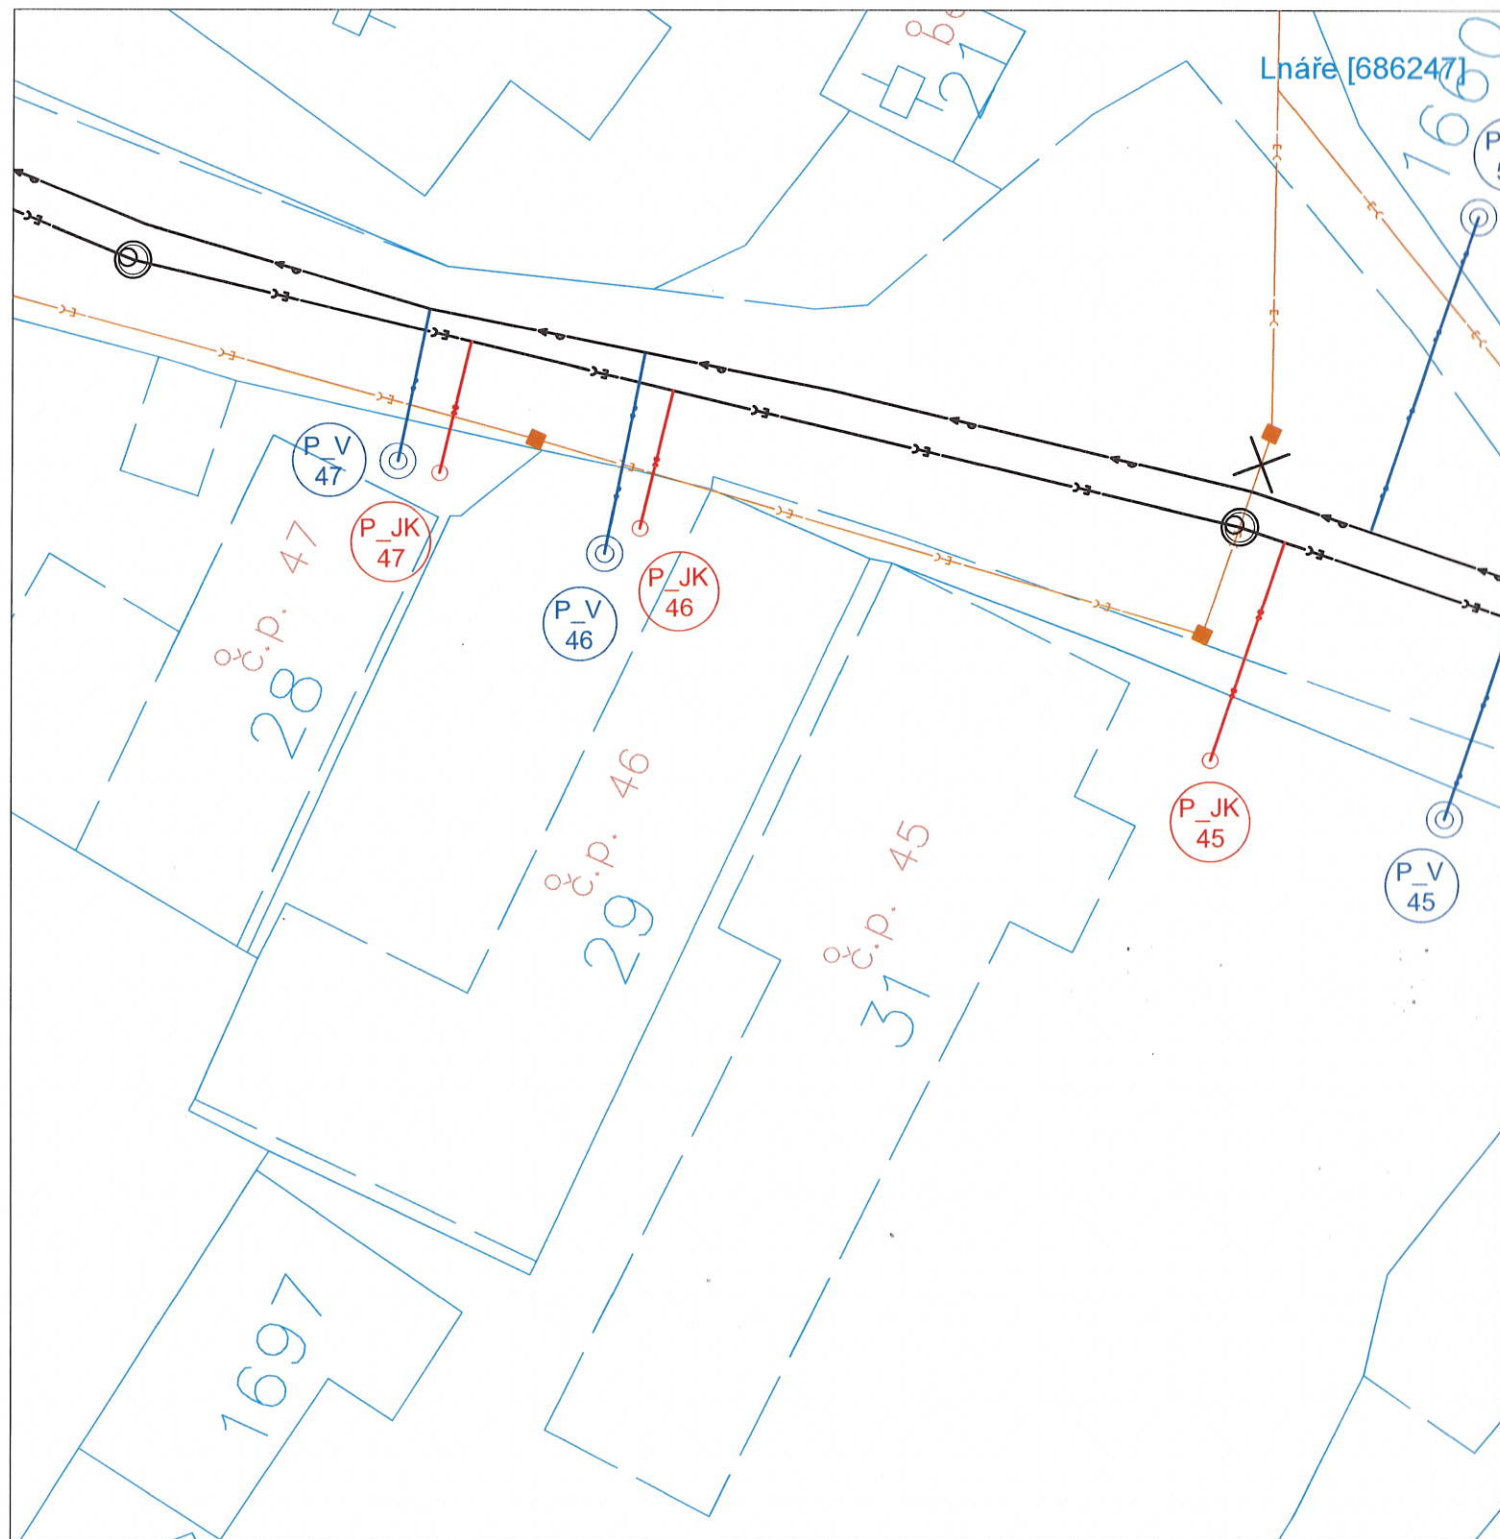

SOUHLAS VLASTNÍKA POZEMKU dle §184a zákona č. 183/2006 Sb. (stavební zákon)

Já níže podepsaný(á)

Luštinová Jana Alžběta

Lnáře č.p. 46, 387 42 Lnáře

datum narození: 6.9.1947

tímto prohlašuji, že jsem výlučným vlastníkem pozemku:

- číslo pozemkové parcely: st. 29
- katastrální území: Lnáře [686247]
- list vlastnictví (LV): 987
- správa katastru nemovitostí: Katastrální úřad pro Jihočeský kraj, Katastrální pracoviště Strakonice
- obec: Lnáře
- objekt na uvedené parcele: č.p. 46

Dále prohlašuji, že souhlasím s umístěním a provedením kanalizační a vodovodní přípojky na výše uvedeném pozemku (pozemcích) pro napojení výše uvedeného objektu na veřejnou stoku jednotné kanalizace a vodovod a s umístěním kanalizačních a vodovodních přípojek na pozemcích sousedních v rozsahu stanoveném tímto situačním výkresem.

Identifikace stavby:

- název stavby: Lnáře - kanalizace a vodovod u hřbitova
- stavebník: Obec Lnáře, IČ: 00251437, Lnáře 74, 387 42 Lnáře

PLNÁ MOC

Svým podpisem dále zmocňuji Obec Lnáře, IČ: 00251437, Lnáře 74, 387 42 Lnáře, zastoupenou Ing. Josefem Honzem, starostou obce či obcí pověřenou třetí stranu k zajištění inženýrské činnosti pro získání územního rozhodnutí k předmětné kanalizační a vodovodní přípojce.

Tento souhlas jsem učinil svobodně a vážně, určitě a srozumitelně, z vlastní vůle bez jakéhokoliv nátlaku, s vědomím všech důsledků pro mne i mé právní nástupce.

V e LNÁŘI dne 24.3.2022

podpis vlastníka pozemku

LEGENDA

Katastrální mapa


Hranice pozemkových parcel ČUZK
Vnitřní kresba poz. parcel ČUZK
Čísla pozemkových parcel ČUZK

Stávající	Navrhované
2203	

Technická infrastruktura

Vodovodní řad
Vodoměrná šachta a vodovodní přípojka

Stoka jednotné kanalizace
Vstupní šachta jednotné kanalizace
Revizní šachta a kanalizační přípojka

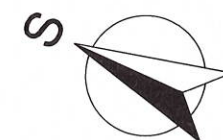

LNÁŘE - KANALIZACE A VODOVOD U HŘBITOVA
PŘÍPOJKY Č. P. 46

1:250