


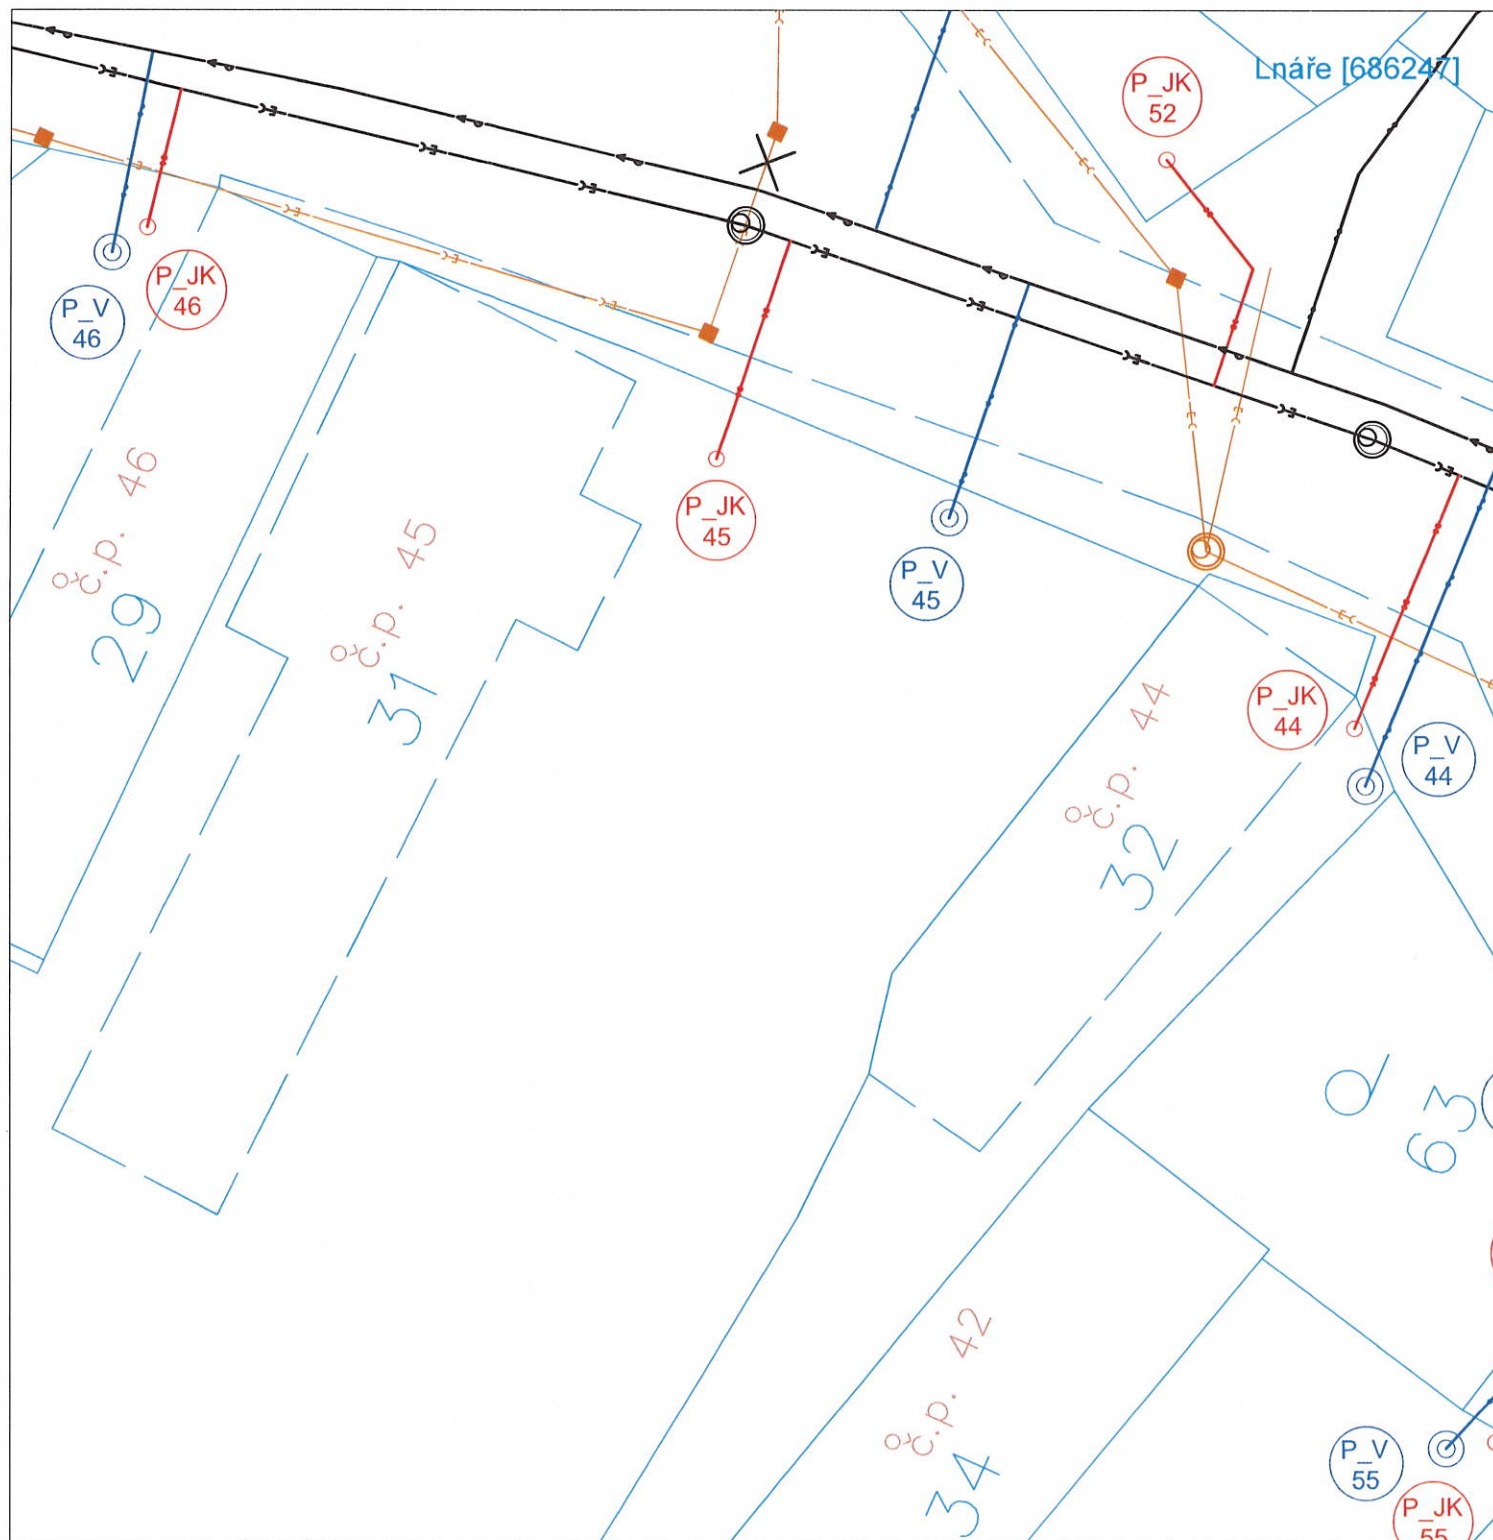

SOUHLAS VLASTNÍKA POZEMKU
dle §184a zákona č. 183/2006 Sb. (stavební zákon)

Já níže podepsaný(á)

Hájek Václav

Lnáře č.p. 45, 387 42 Lnáře

datum narození: 17.8.1966

tímto prohlašuji, že jsem výlučným vlastníkem pozemku:

- číslo pozemkové parcely: st. 31
- katastrální území: Lnáře [686247]
- list vlastnictví (LV): 142
- správa katastru nemovitostí: Katastrální úřad pro Jihočeský kraj, Katastrální pracoviště Strakonice
- obec: Lnáře
- objekt na uvedené parcele: č.p. 45

Dále prohlašuji, že souhlasím s umístěním a provedením kanalizační a vodovodní přípojky na výše uvedeném pozemku (pozemcích) pro napojení výše uvedeného objektu na veřejnou stoku jednotné kanalizace a vodovod a s umístěním kanalizačních a vodovodních přípojek na pozemcích sousedních v rozsahu stanoveném tímto situačním výkresem.

Identifikace stavby:

- název stavby: Lnáře - kanalizace a vodovod u hřbitova
- stavebník: Obec Lnáře, IČ: 00251437, Lnáře 74, 387 42 Lnáře

PLNÁ MOC

Svým podpisem dále zmocňuji Obec Lnáře, IČ: 00251437, Lnáře 74, 387 42 Lnáře, zastoupenou Ing. Josefem Honzem, starostou obce či obcí pověřenou třetí stranu k zajištění inženýrské činnosti pro získání územního rozhodnutí k předmětné kanalizační a vodovodní přípojce.

Tento souhlas jsem učinil svobodně a vážně, určitě a srozumitelně, z vlastní vůle bez jakéhokoliv nátlaku, s vědomím všech důsledků pro mne i mé právní nástupce.

V LNÁŘÍCH dne 20.3.2022



podpis vlastníka pozemku

LEGENDA


Katastrální mapa

Hranice pozemkových parcel ČUZK
Vnitřní kresba poz. parcel ČUZK
Čísla pozemkových parcel ČUZK

Stávající


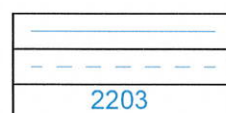


Navrhované



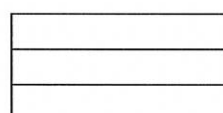


Technická infrastruktura

Vodovodní řad
Vodoměrná šachta a vodovodní přípojka

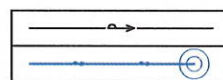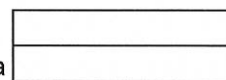

Stoka jednotné kanalizace
Vstupní šachta jednotné kanalizace
Revizní šachta a kanalizační přípojka

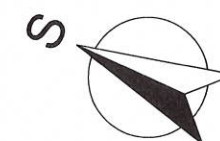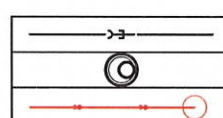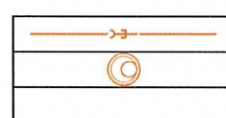

LNÁŘE - KANALIZACE A VODOVOD U HŘBITOVA
PŘÍPOJKY Č. P. 45

1:250