


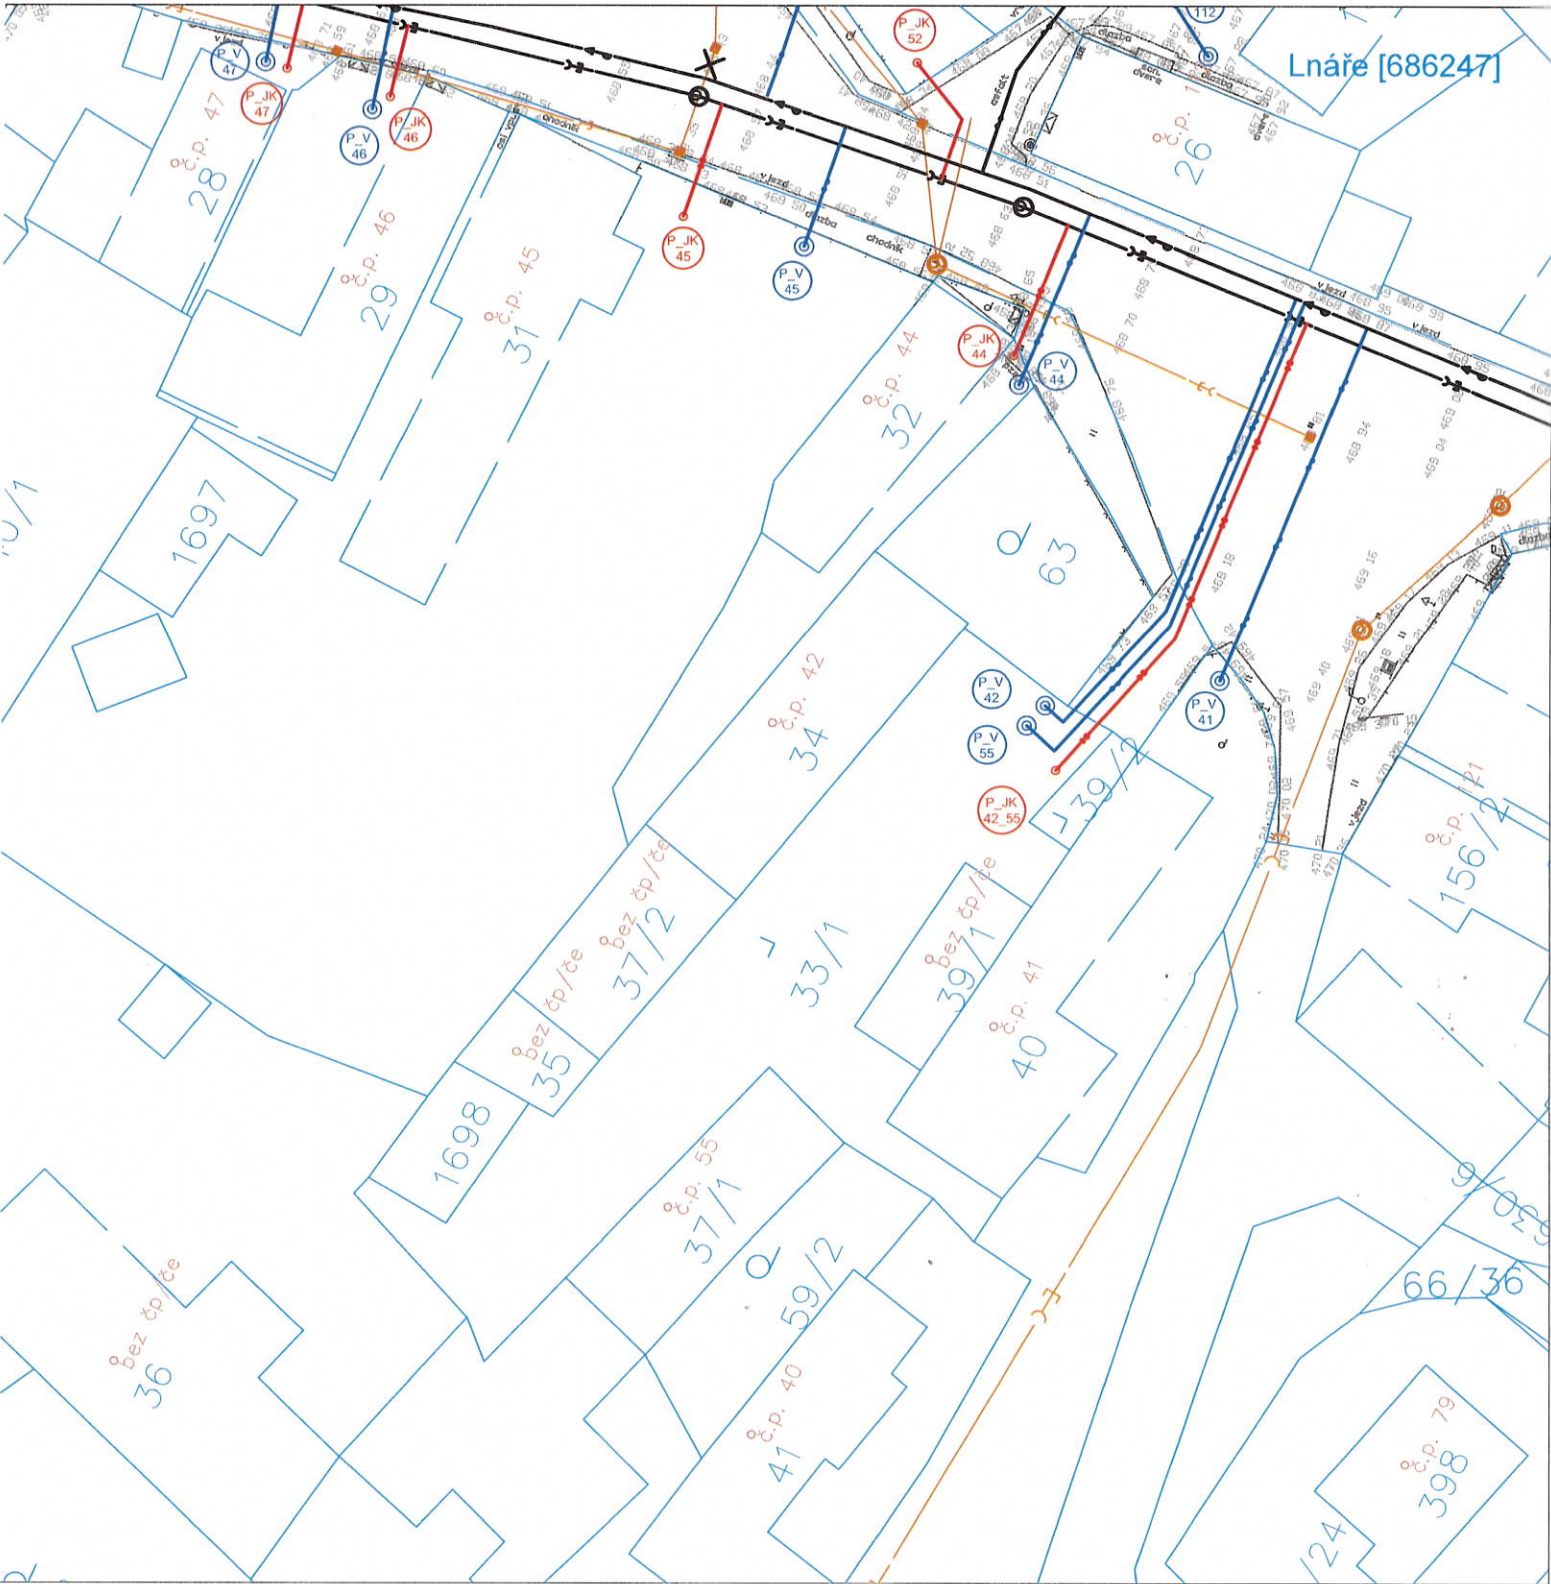

SOUHLAS VLASTNÍKA POZEMKU
dle §184a zákona č. 183/2006 Sb. (stavební zákon)

My níže podepsaní:
Hájek Michal (podíl 1/2)
Lnáře 55, 387 42 Lnáře
datum narození: 21.2.1994
a
Pařízek Libor (podíl 1/2)
Zahradní 1341, 252 63 Roztoky
datum narození:

- tímto prohlašujeme, že jsme vlastníky pozemku:
- číslo pozemkové parcely: st. 33/1
 - katastrální území: Lnáře [686247]
 - list vlastnictví (LV): 271
 - správa katastru nemovitostí: Katastrální úřad pro Jihočeský kraj, Katastrální pracoviště Strakonice
 - obec: Lnáře
 - objekt na uvedené parcele: -

Dále prohlašujeme, že souhlasíme s umístěním a provedením kanalizační a vodovodních přípojek na výše uvedeném pozemku (pozemcích) pro napojení objektu č. p. 55 a č. p. 42 na veřejnou stoku jednotné kanalizace a vodovod a s umístěním kanalizačních a vodovodních přípojek na pozemcích sousedních v rozsahu stanoveném tímto situačním výkresem.

- Identifikace stavby:
- název stavby: Lnáře - kanalizace a vodovod u hřbitova
 - stavebník: Obec Lnáře, IČ: 00251437, Lnáře 74, 387 42 Lnáře

PLNÁ MOC

Svým podpisem dále zmocňujeme Obec Lnáře, IČ: 00251437, Lnáře 74, 387 42 Lnáře, zastoupenou Ing. Josefem Honzem, starostou obce či obcí pověřenou třetí stranu k zajištění inženýrské činnosti pro získání územního rozhodnutí k předmětné kanalizační a vodovodní přípojce.

Tento souhlas jsme učinili svobodně a vážně, určitě a srozumitelně, z vlastní vůle bez jakéhokoliv nátlaku, s vědomím všech důsledků pro nás i naše právní nástupce.

V Lnáře dne 12.4.2022

.....
podpis všech vlastníků pozemku

LEGENDA

Katastrální mapa
Hranice pozemkových parcel ČÚZK
Vnitřní kresba poz. parcel ČÚZK
Čísla pozemkových parcel ČÚZK

Stávající Navrhované


.....	
-----	
2203	

Technická infrastruktura
Vodovodní řad
Vodoměrná šachta a vodovodní přípojka

.....	
.....	

Stoka jednotné kanalizace
Vstupní šachta jednotné kanalizace
Revizní šachta a kanalizační přípojka

.....	
.....	
.....	

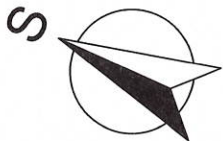

LNÁŘE - KANALIZACE A VODOVOD U HŘBITOVA
PŘÍPOJKY Č. P. 42 a 55

1:500