


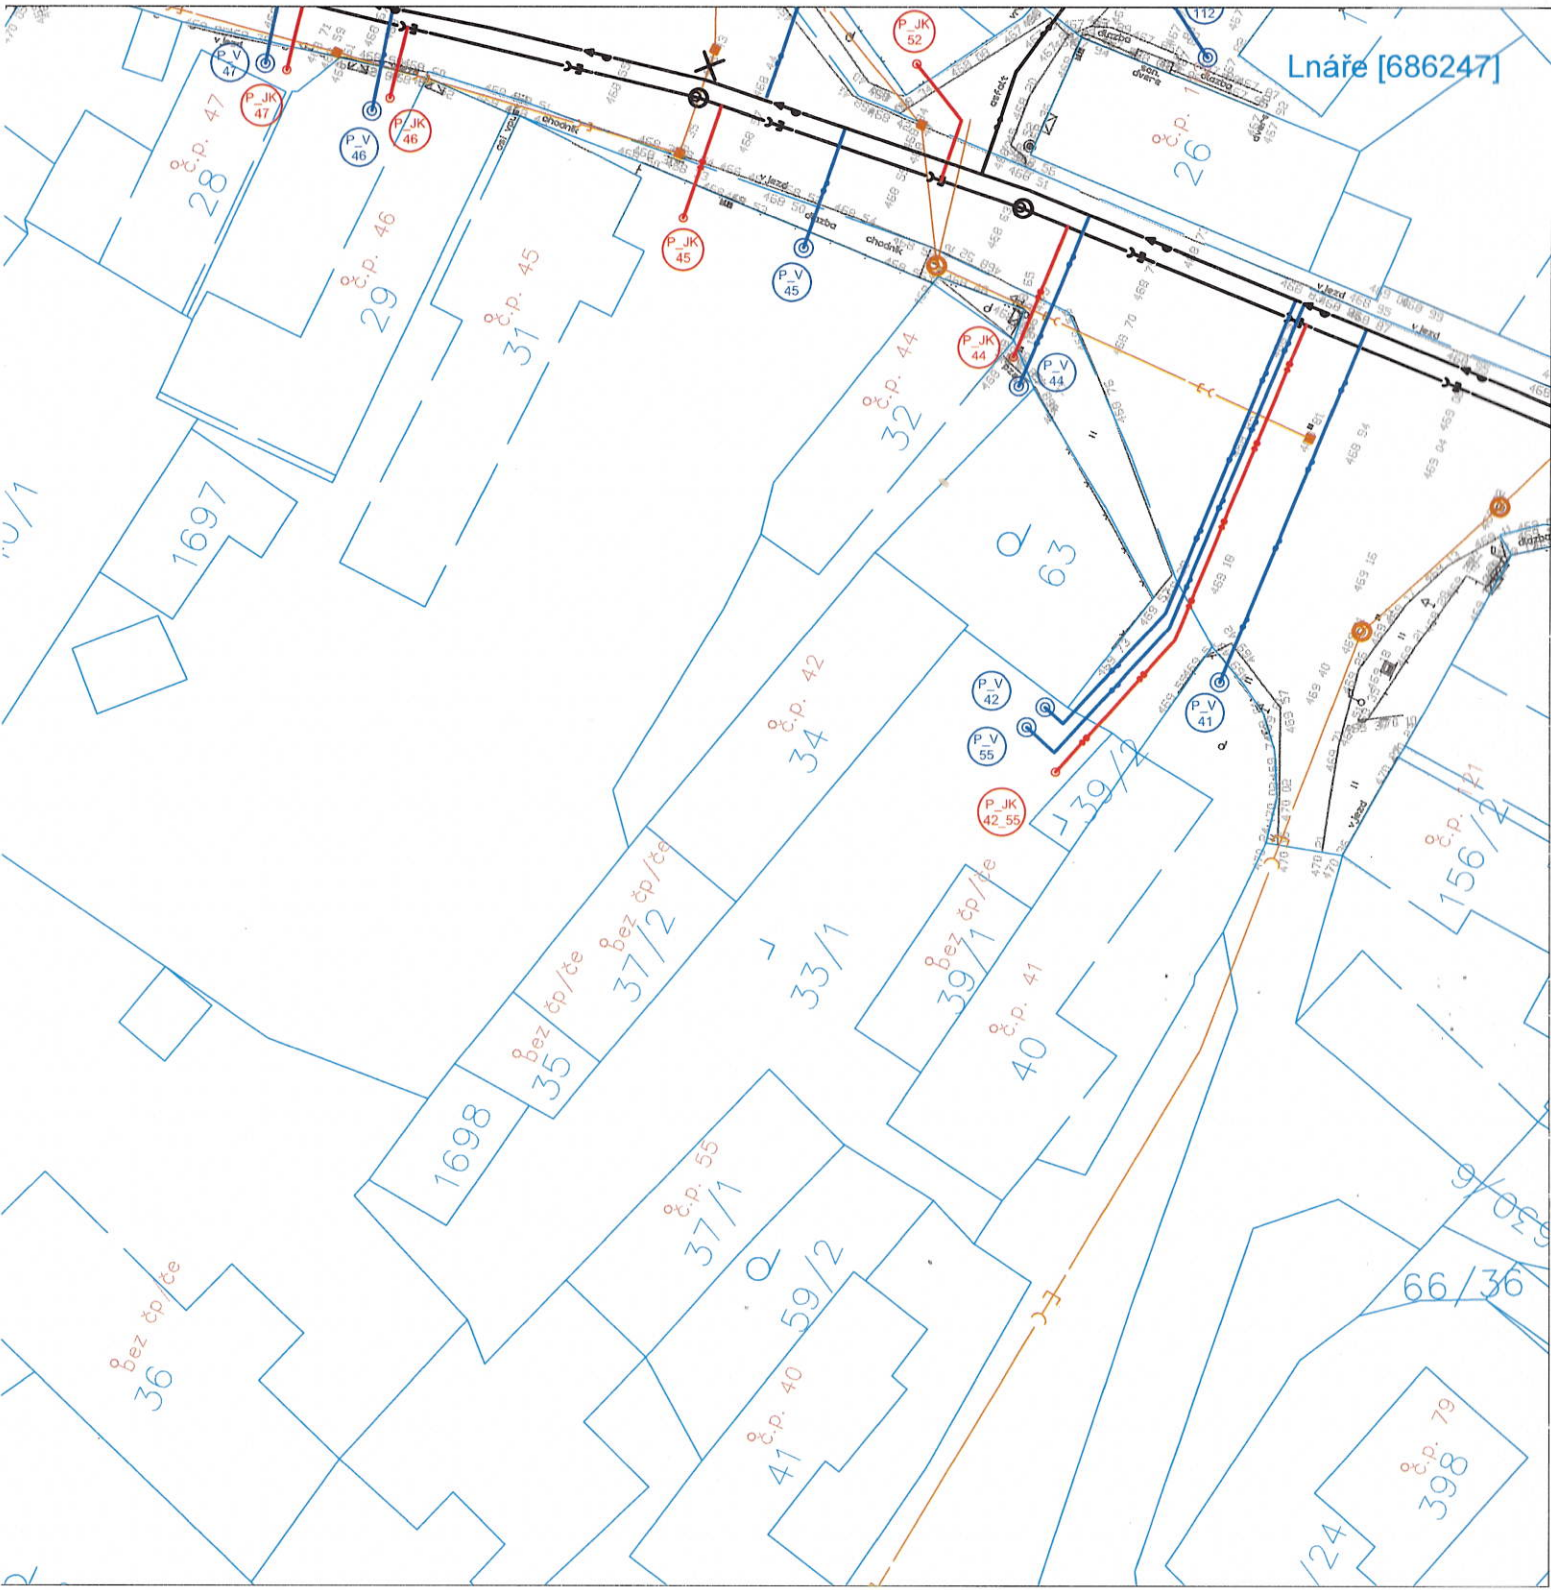

LEGENDA

Katastrální mapa

Hranice pozemkových parcel ČUZK
Vnitřní kresba poz. parcel ČUZK
Čísla pozemkových parcel ČUZK

Stávající	Navrhované

Technická infrastruktura

Vodovodní řad
Vodoměrná šachta a vodovodní přípojka

Stoka jednotné kanalizace
Vstupní šachta jednotné kanalizace
Revizní šachta a kanalizační přípojka

SOUHLAS VLASTNÍKA POZEMKU
dle §184a zákona č. 183/2006 Sb. (stavební zákon)

My níže podepsaní:

Hájek Michal (podíl 1/2)
Lnáře 55, 387 42 Lnáře
datum narození:.....
a
Pařízek Libor (podíl 1/2)
Zahradní 1341, 252 63 Roztoky
datum narození:.....29.6.1979

tímto prohlašujeme, že jsme vlastníky pozemku:

- číslo pozemkové parcely: st. 33/1
- katastrální území: Lnáře [686247]
- list vlastnictví (LV): 271
- správa katastru nemovitostí: Katastrální úřad pro Jihočeský kraj, Katastrální pracoviště Strakonice
- obec: Lnáře
- objekt na uvedené parcele: -

Dále prohlašujeme, že souhlasíme s umístěním a provedením kanalizační a vodovodních přípojek na výše uvedeném pozemku (pozemcích) pro napojení objektu č. p. 55 a č. p. 42 na veřejnou stoku jednotné kanalizace a vodovod a s umístěním kanalizačních a vodovodních přípojek na pozemcích sousedních v rozsahu stanoveném tímto situačním výkresem.

Identifikace stavby:

- název stavby: Lnáře - kanalizace a vodovod u hřbitova
- stavebník: Obec Lnáře, IČ: 00251437, Lnáře 74, 387 42 Lnáře

PLNÁ MOC

Svým podpisem dále zmocňujeme Obec Lnáře, IČ: 00251437, Lnáře 74, 387 42 Lnáře, zastoupenou Ing. Josefem Honzem, starostou obce či obcí pověřenou třetí stranu k zajištění inženýrské činnosti pro získání územního rozhodnutí k předmětné kanalizační a vodovodní přípojce.

Tento souhlas jsme učinili svobodně a vážně, určitě a srozumitelně, z vlastní vůle bez jakéhokoliv nátlaku, s vědomím všech důsledků pro nás i naše právní nástupce.

V Roztokách dne 11.4.2022

podpis všech vlastníků pozemku



LNÁŘE - KANALIZACE A VODOVOD U HŘBITOVA
PŘÍPOJKY Č. P. 42 a 55

1:500