


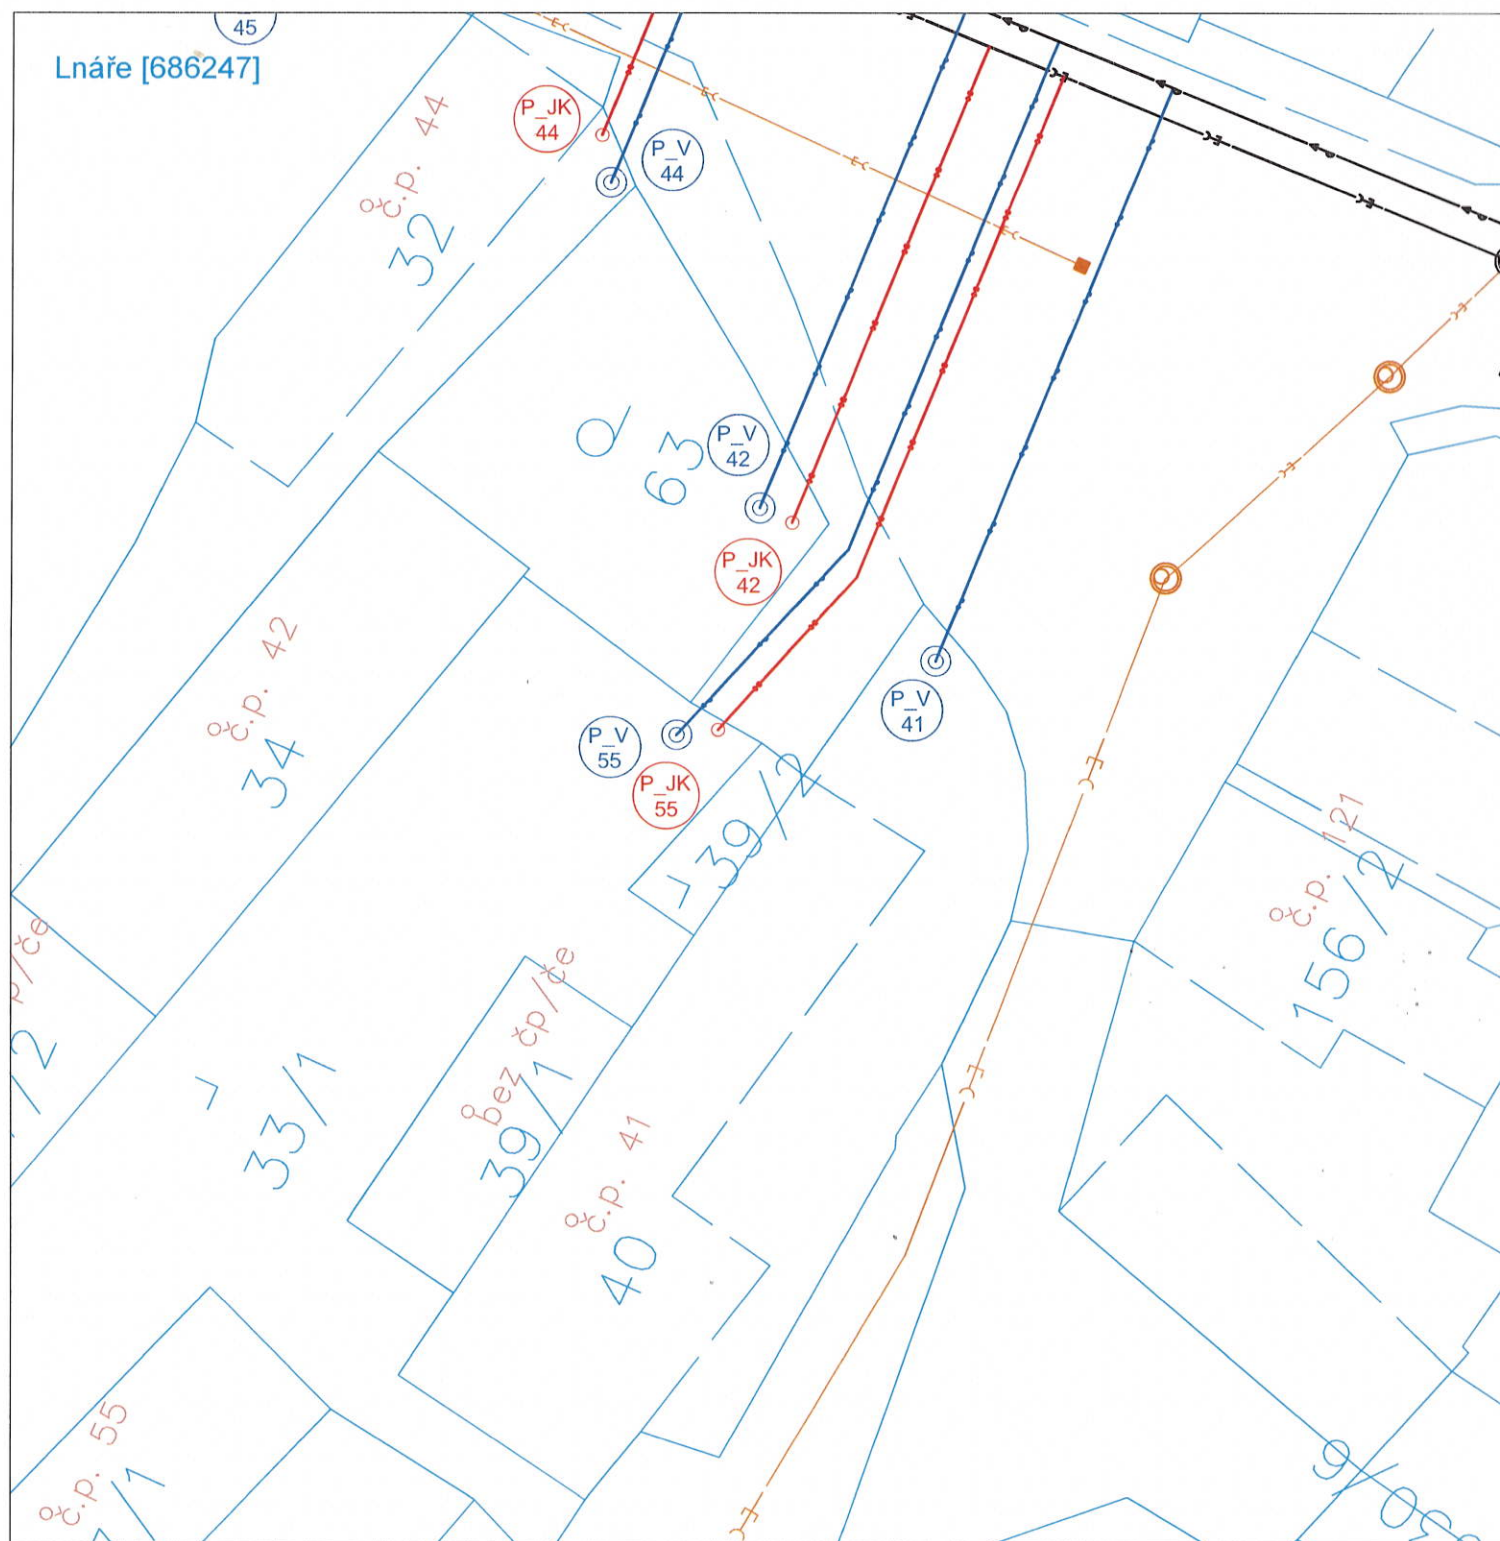

LEGENDA

Katastrální mapa

Hranice pozemkových parcel ČUZK
Vnitřní kresba poz. parcel ČUZK
Číslo pozemkových parcel ČUZK

Stávající	Navrhované
2203	

Technická infrastruktura

Vodovodní řad
Vodoměrná šachta a vodovodní přípojka

Stoka jednotné kanalizace
Vstupní šachta jednotné kanalizace

SOUHLAS VLASTNÍKA POZEMKU

dle §184a zákona č. 183/2006 Sb. (stavební zákon)

My níže podepsaní

Mgr. Pavel Klouza

Na lysině 492/2, Podolí, 147 00 Praha 4

datum narození:.....

a

Hana Klouzová

Na lysině 492/2, Podolí, 147 00 Praha 4

datum narození:.....

tímto prohlašujeme, že jsme vlastníky pozemku (ve společném jmění manželů):

- číslo pozemkové parcely: st. 40
- katastrální území: Lnáře [686247]
- list vlastnictví (LV): 883
- správa katastru nemovitostí: Katastrální úřad pro Jihočeský kraj, Katastrální pracoviště Strakonice
- obec: Lnáře
- objekt na uvedené parcele: č.p. 41

Dále prohlašujeme, že souhlasíme s umístěním a provedením vodovodní přípojky na výše uvedeném pozemku (pozemcích) pro napojení výše uvedeného objektu na veřejný vodovod a s umístěním vodovodních přípojek na pozemcích sousedních v rozsahu stanoveném tímto situačním výkresem.

Identifikace stavby:

- název stavby: Lnáře - kanalizace a vodovod u hřbitova
- stavebník: Obec Lnáře, IČ: 00251437, Lnáře 74, 387 42 Lnáře

PLNÁ MOC


Svémi podpisy dále zmocňujeme Obec Lnáře, IČ: 00251437, Lnáře 74, 387 42 Lnáře, zastoupenou Ing. Josefem Honzem, starostou obce či obcí pověřenou třetí stranu k zajištění inženýrské činnosti pro získání územního rozhodnutí k předmětné vodovodní přípojce.

Tento souhlas jsme učinili svobodně a vážně, určitě a srozumitelně, z vlastní vůle bez jakéhokoliv nátlaku, s vědomím všech důsledků pro nás i naše právní nástupce.

ve Lnářích dne 12.4.2022

podpis všech vlastníků pozemku

H. Klouzová 3.11.1945

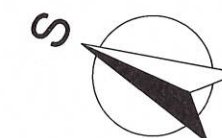

LNÁŘE - KANALIZACE A VODOVOD U HŘBITOVA
PŘÍPOJKA Č. P. 41

1:300