


Lnáře [686247]

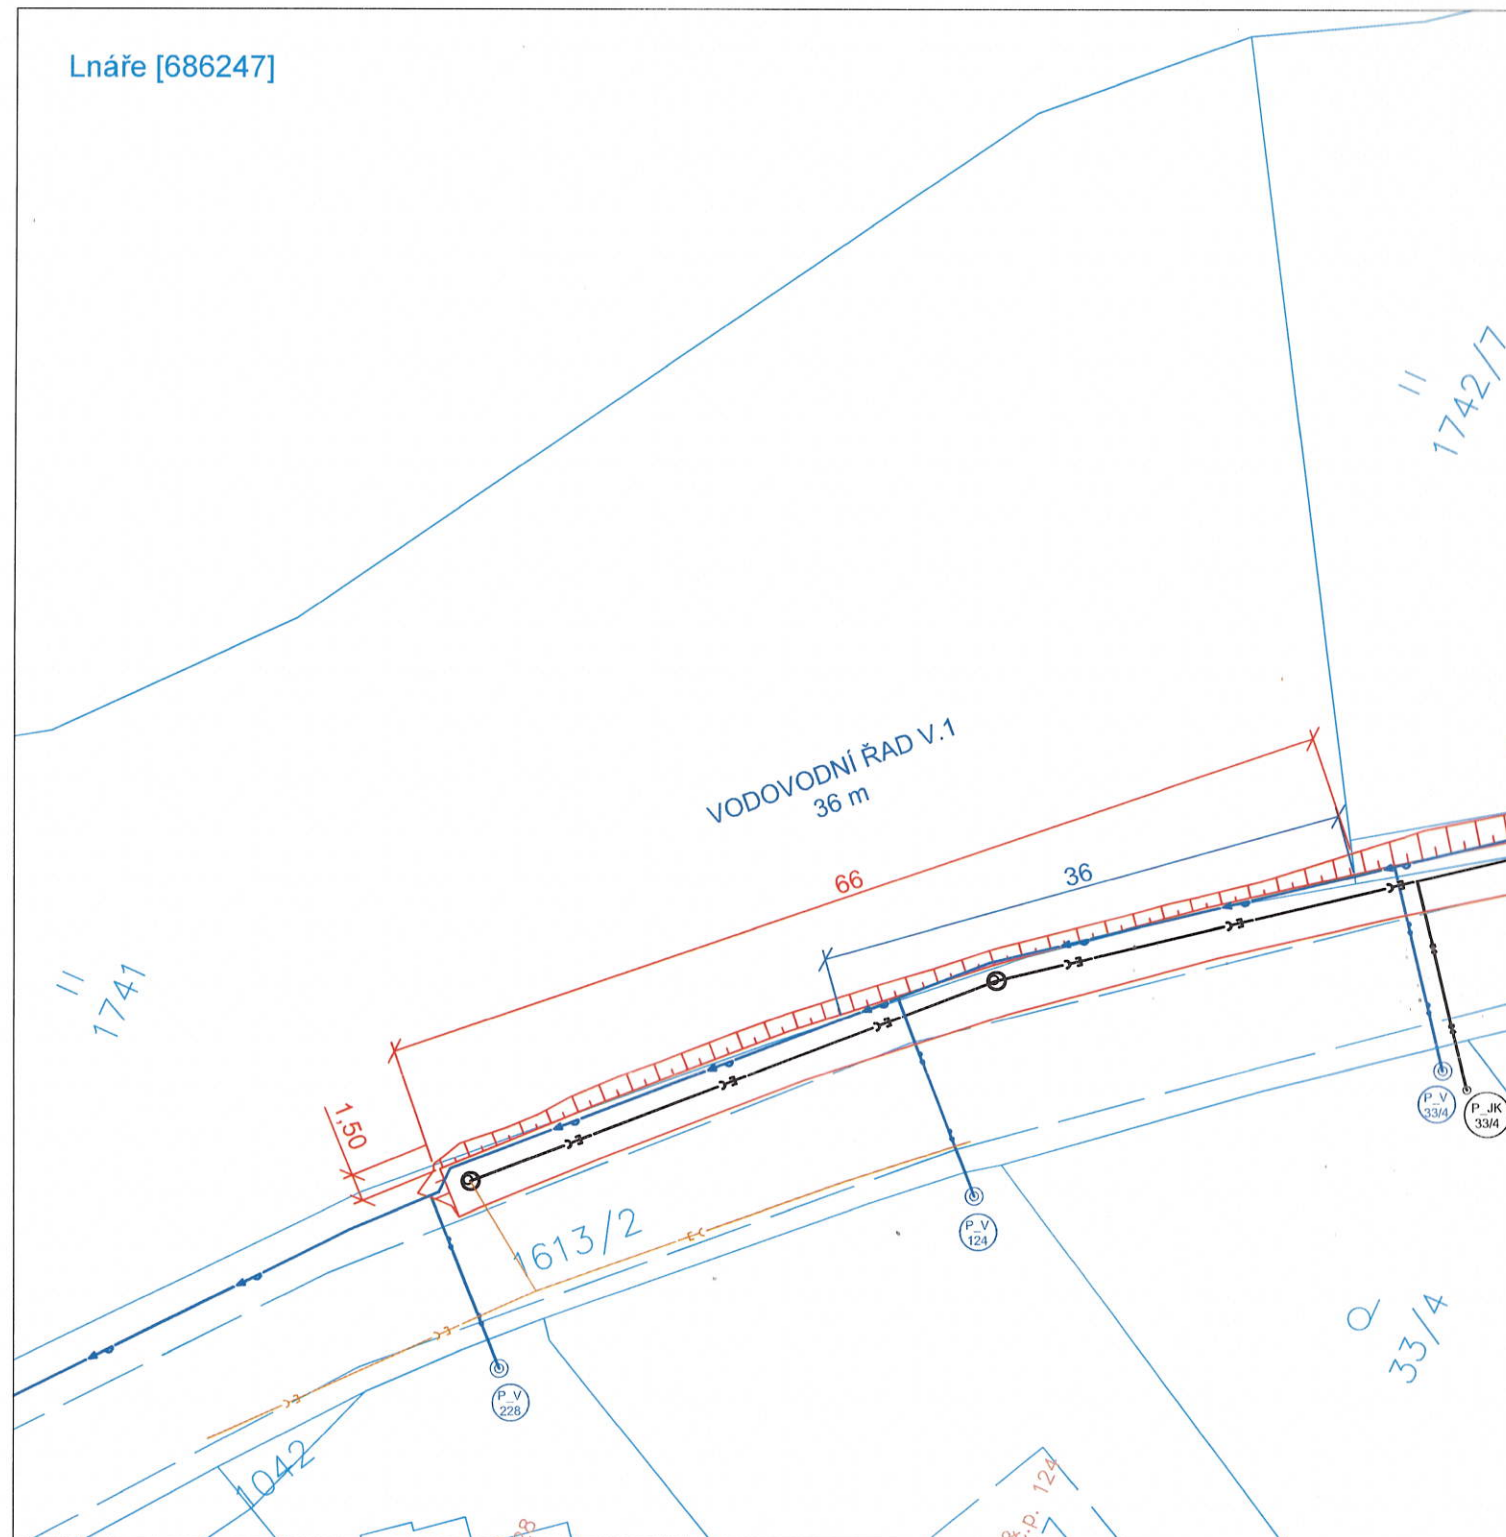

LEGENDA

	Stávající	Navrhované
Katastrální mapa		
Hranice pozemkových parcel ČUZK		
Vnitřní kresba poz. parcel ČUZK		
Čísla pozemkových parcel ČUZK		
Technická infrastruktura		
Vodovodní řad		
Vodoměrná šachta a vodovodní přípojka		
Stoka jednotné kanalizace		
Vstupní šachta jednotné kanalizace		
Konstrukce násypu		

SOUHLAS VLASTNÍKA POZEMKU

dle §184a zákona č. 183/2006 Sb. (stavební zákon)

My níže podepsaní

Balek Roman (podíl 1/2)

Libeň 87, 252 41 Libeň

datum narození:.....

a

Krulcová Lenka (podíl 1/2)

U Kapličky 723, Sušice II, 342 01 Sušice

datum narození: 10.10.1974.....

tímto prohlašujeme, že jsme vlastníky pozemku:

- číslo pozemkové parcely: 1741
- katastrální území: Lnáře [686247]
- list vlastnictví (LV): 115
- správa katastru nemovitostí: Katastrální úřad pro Jihočeský kraj, Katastrální pracoviště Strakonice
- obec: Lnáře
- objekt na uvedené parcele: -

Dále prohlašujeme, že souhlasíme s umístěním a provedením vodovodního řadu, zemního násypu a vodovodních přípojek na výše uvedeném pozemku v rozsahu stanoveném tímto situačním výkresem. Vodovodní přípojka bude sloužit pro napojení objektu č.p. 124 na veřejný vodovod.

Identifikace stavby:

- název stavby: Lnáře - kanalizace a vodovod u hřbitova
- stavebník: Obec Lnáře, IČ: 00251437, Lnáře 74, 387 42 Lnáře

V Sušici dne 6.4.2022

podpis vlastníka pozemku



LNÁŘE - KANALIZACE A VODOVOD U HŘBITOVA
VODOVODNÍ ŘAD V1

1:250