P_V_41

M:1:500/100

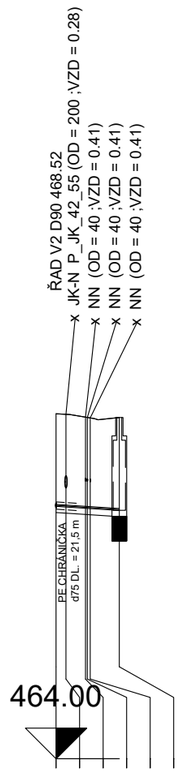

Katastr	Lnáře [686247]						
Povrch	ZELEŇ						
Číslo parcely	1660/1	st. 40					
Vzdálenost	5.16						
Lomový bod	V_41_1	VŠ41					
Směrové poměry							
Krytí potrubí	1.48	1.48	1.45	1.45	1.45	1.48	
Hloubka výkopu	1.61	x	x	x	x	1.62	
Kóta upraveného terénu	469.62	469.62	469.57	469.56	469.56	469.56	
Kóta dna potrubí	468.13	468.12	468.10	468.10	468.09	468.06	
Kóta stávajícího terénu	469.62	469.62	469.57	469.56	469.56	469.56	
Staničení [hm]	0.0						
Staničení [m]	00.00	00.81	02.40	02.55	02.79	05.16	
DN [mm]-Materiál-Délka [m]	32- HDPE 100 SDR 11 PN 16- 5.16						
Sklon [promile]-Délka [m]	13.0- 5.16						

STOKA JK	- NAVRHOVANÁ STOKA JEDNOTNÉ KANALIZACE
ŘAD V	- NAVRHOVANÝ VODOVODNÍ ŘAD
S_VOD	- STÁVAJÍCÍ VODOVODNÍ ŘAD
S_JK	- STÁVAJÍCÍ STOKA JEDNOTNÉ KANALIZACE
S_STL	- STÁVAJÍCÍ STŘEDOTLAKÝ PLYNOVOD
S_SDK	- STÁVAJÍCÍ SDĚLOVACÍ VEDENÍ
S_NN	- STÁVAJÍCÍ ELEKTRICKÉ VEDENÍ NÍZKÉHO NAPĚTÍ
S_VO	- STÁVAJÍCÍ VEDENÍ VEŘEJNÉHO OSVĚTLENÍ

LEGENDA POVRCHŮ:

1	- ASFALTOVÁ VOZOVKA
2	- BETONOVÁ DLAŽBA
3	- ZELEŇ
4	- ASFALTOVÝ CHODNÍK

VÝŠKOVÝ SYSTÉM: Bpv

SOLICITE s.r.o. Lidická 292/38, 150 00 Praha 5 - Smíchov, IČ 02232651
www.solicite.cz info@solicite.cz, 222 760 456

Zodpovědný projektant: ČKAIT 0013904 Ing. Jan Richter	Kontroloval: Ing. Karel Prchal	Vypracoval: Ing. Jiří Novák	Číslo paré:
Kraj: Jihočeský	k.ú.: Lnáře [686247]		
Investor: Obec Lnáře, Lnáře 74, 387 42 Lnáře			
Název stavby: LNÁŘE - KANALIZACE A VODOVOD U HŘBITOVA			Formát: 2 x A4
			Datum: 03/2022
			Stupeň: DSpP LSTI
Část: SO01 VODOVOD A VODOVODNÍ PŘÍPOJKY			Číslo zakázky: 20/039
			Verze: 2023/06-14
Výkres: PODÉLNÝ PROFIL PŘÍPOJKY P_V_41			Měřítko: 1:500/100
			Číslo výkresu: D.1.3.2a