

Katastr

Povrch

Číslo parcely



Vzdálenost

Lomový bod

Směrové poměry

P_V_42

M:1:500/100

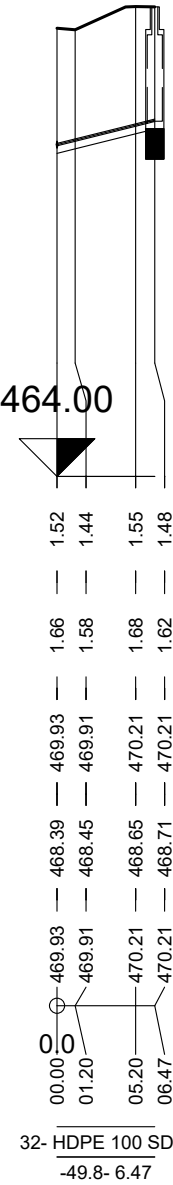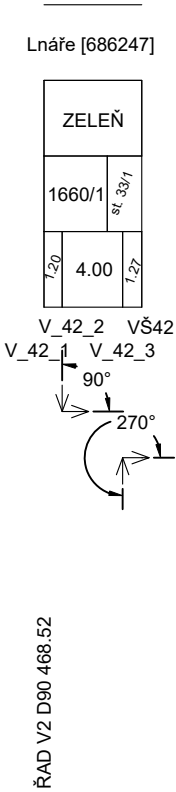

- STOKA JK

ŘAD V
- NAVRHOVANÁ STOKA JEDNOTNÉ KANALIZACE

- NAVRHOVANÝ VODOVODNÍ ŘAD
- S_VOD

S_JK

S_STL

S_SDK

S_NN

S_VO
- STÁVAJÍCÍ VODOVODNÍ ŘAD

- STÁVAJÍCÍ STOKA JEDNOTNÉ KANALIZACE

- STÁVAJÍCÍ STŘEDOTLAKÝ PLYNOVOD

- STÁVAJÍCÍ SDĚLOVACÍ VEDENÍ

- STÁVAJÍCÍ ELEKTRICKÉ VEDENÍ NÍZKÉHO NAPĚTÍ

- STÁVAJÍCÍ VEDENÍ VEŘEJNÉHO OSVĚTLENÍ
- LEGENDA POVRCHŮ:

1

2

3

4
- ASFALTOVÁ VOZOVKA

- BETONOVÁ DLAŽBA

- ZELEŇ

- ASFALTOVÝ CHODNÍK

VÝŠKOVÝ SYSTÉM: Bpv

SOLICITE s.r.o. Lidická 292/38, 150 00 Praha 5 - Smíchov, IČ 02232651

www.solicite.cz info@solicite.cz, 222 760 456

Zodpovědný projektant:

ČKAIT 0013904

Ing. Jan Richter

Kontroloval:

Ing. Karel Prchal

Vypracoval:

Ing. Jiří Novák

Číslo paré:

Kraj: Jihočeský

k.ú.: Lnáře [686247]

Investor: Obec Lnáře, Lnáře 74, 387 42 Lnáře

Název stavby:

LNÁŘE - KANALIZACE A VODOVOD

U HŘBITOVA

Část:

SO01 VODOVOD A VODOVODNÍ PŘÍPOJKY

Výkres:

PODÉLNÝ PROFIL PŘÍPOJKY P_V_42

Formát:

2 x A4

Datum:

03/2022

Stupeň:

DSpP LSTI

Číslo zakázky:

20/039

Verze:

2023/06-14

Měřítko:

1:500/100

Číslo výkresu:

D.1.3.2b