

Katastr

Povrch

Číslo parcely

Vzdálenost

Lomový bod


Směrové poměry

P_V_44

M:1:500/100

Lnáře [686247]	
1	3
1660/1	87,32
12.27	

V44_1 VŠ44

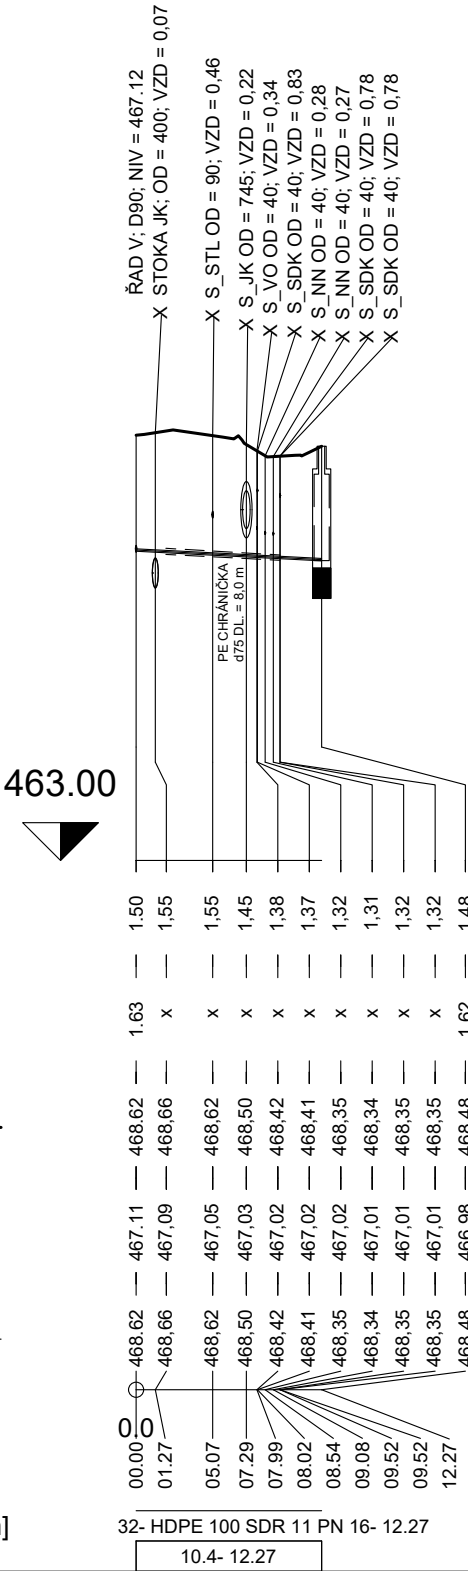

Krytí potrubí

Hloubka výkopu

Kóta upraveného terénu

Kóta dna potrubí

Kóta stávajícího terénu

Staničení [hm]

Staničení [m]

DN [mm]-Materiál-Délka [m]

Sklon [promile]-Délka [m]

STOKA JK - NAVRHOVANÁ STOKA JEDNOTNÉ KANALIZACE
ŘAD V - NAVRHOVANÝ VODOVODNÍ ŘAD

S_VOD - STÁVAJÍCÍ VODOVODNÍ ŘAD
S_JK - STÁVAJÍCÍ STOKA JEDNOTNÉ KANALIZACE
S_STL - STÁVAJÍCÍ STŘEDOTLAKÝ PLYNOVOD
S_SDK - STÁVAJÍCÍ SDĚLOVACÍ VEDENÍ
S_NN - STÁVAJÍCÍ ELEKTRICKÉ VEDENÍ NÍZKÉHO NAPĚTÍ
S_VO - STÁVAJÍCÍ VEDENÍ VEŘEJNÉHO OSVĚTLENÍ

LEGENDA POVRCHŮ:
1 - ASFALTOVÁ VOZOVKA
2 - BETONOVÁ DLAŽBA
3 - ZELEŇ
4 - ASFALTOVÝ CHODNÍK

VÝŠKOVÝ SYSTÉM: Bpv

SOLICITE s.r.o. Lidická 292/38, 150 00 Praha 5 - Smíchov, IČ 02232651 www.solicite.cz info@solicite.cz, 222 760 456					
Zodpovědný projektant: ČKAIT 0013904 Ing. Jan Richter		Kontroloval: Ing. Karel Prchal		Vypracoval: Ing. Jiří Novák	
Kraj: Jihočeský		k.ú.: Lnáře [686247]		Číslo paré:	
Investor: Obec Lnáře, Lnáře 74, 387 42 Lnáře					
Název stavby: LNÁŘE - KANALIZACE A VODOVOD U HŘBITOVA					
Část: SO01 VODOVOD A VODOVODNÍ PŘÍPOJKY					
Výkres: PODÉLNÝ PROFIL PŘÍPOJKY P_V_44					
				Měřítko: 1:500/100	Číslo výkresu: D.1.3.2c