


P_V_45
M:1:500/100

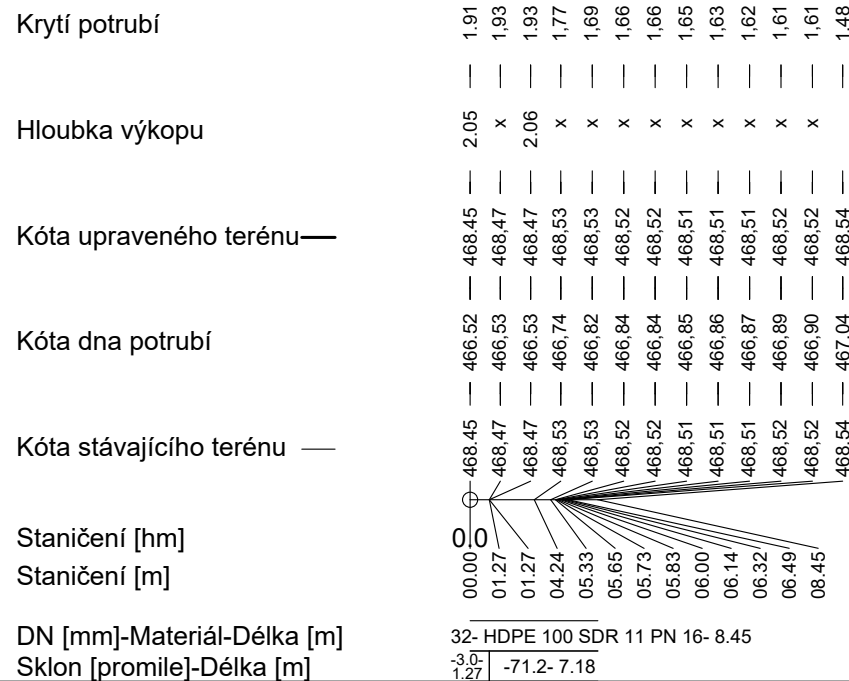

VÝŠKOVÝ SYSTÉM: Bpv 4 - ASFALTOVÝ CHODNÍK

SOLICITE s.r.o. Lidická 292/38, 150 00 Praha 5 - Smíchov, IČ 02232651 www.solicite.cz info@solicite.cz , 222 760 456		
Zodpovědný projektant: ČKAIT 0013904 Ing. Jan Richter	Kontroloval: Ing. Karel Prchal	Vypracoval: Ing. Jiří Novák
Kraj: Jihočeský	k.ú.: Lnáře [686247]	Číslo paré:
Investor: Obec Lnáře, Lnáře 74, 387 42 Lnáře		
Název stavby: LNÁŘE - KANALIZACE A VODOVOD U HŘBITOVA		
Část: SO01 VODOVOD A VODOVODNÍ PŘÍPOJKY		
Výkres: PODÉLNÝ PROFIL PŘÍPOJKY P_V_45	Měřítko: 1:500/100	Číslo výkresu: D.1.3.2d