

Katastr

Povrch


Číslo parcely

Vzdálenost

Lomový bod


Směrové poměry

Lnáře [686247]		
1	2	
1660/1	st. 27/1	st. 27/2
10.72		6.32

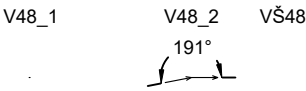

P_V_48

M:1:500/100

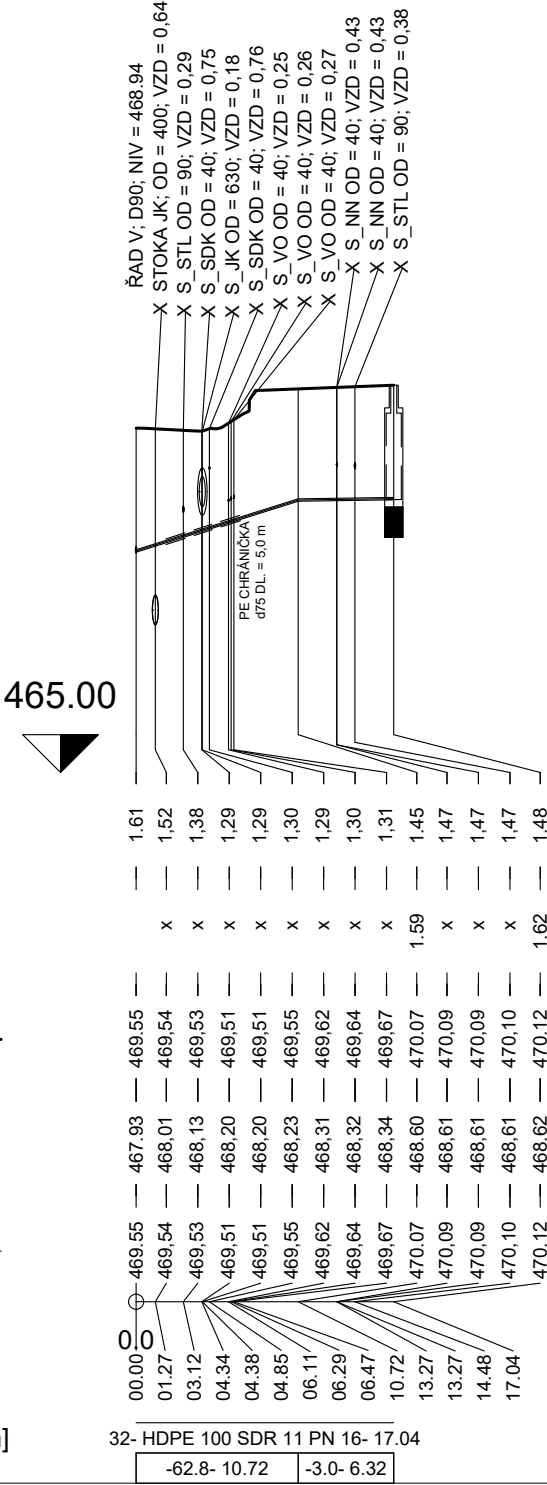

- STOKA JK

ŘAD V
- NAVRHOVANÁ STOKA JEDNOTNÉ KANALIZACE

- NAVRHOVANÝ VODOVODNÍ ŘAD
- S_VOD

S_JK

S_STL

S_SDK

S_NN

S_VO
- STÁVAJÍCÍ VODOVODNÍ ŘAD

- STÁVAJÍCÍ STOKA JEDNOTNÉ KANALIZACE

- STÁVAJÍCÍ STŘEDOTLAKÝ PLYNOVOD

- STÁVAJÍCÍ SDĚLOVACÍ VEDENÍ

- STÁVAJÍCÍ ELEKTRICKÉ VEDENÍ NÍZKÉHO NAPĚTÍ

- STÁVAJÍCÍ VEDENÍ VEŘEJNÉHO OSVĚTLENÍ

- LEGENDA POVRCHŮ:
- 1

2

3

4
- ASFALTOVÁ VOZOVKA

- BETONOVÁ DLAŽBA

- ZELEŇ

- ASFALTOVÝ CHODNÍK

VÝŠKOVÝ SYSTÉM: Bpv

SOLICITE s.r.o. Lidická 292/38, 150 00 Praha 5 - Smíchov, IČ 02232651
www.solicite.cz info@solicite.cz, 222 760 456

SOLICITE

Zodpovědný projektant:
ČKAIT 0013904
Ing. Jan Richter

Kontroloval:

Ing. Karel Prchal

Vypracoval:

Ing. Jiří Novák

Kraj: Jihočeský

k.ú.: Lnáře [686247]

Investor: Obec Lnáře, Lnáře 74, 387 42 Lnáře

Název stavby:

LNÁŘE - KANALIZACE A VODOVOD
U HŘBITOVA

Část:
SO01 VODOVOD A VODOVODNÍ PŘÍPOJKY

Výkres:
PODÉLNÝ PROFIL PŘÍPOJKY P_V_48

Číslo paré:

Formát: 2 x A4

Datum: 03/2022

Stupeň: DSpP LSTI

Číslo zakázky: 20/039

Verze: 2022/03-01

Měřítko: 1:500/100

Číslo výkresu: D.1.3.2g