

Katastr

Povrch

Číslo parcely

Vzdálenost

Lomový bod


Směrové poměry

P_V_49

M:1:500/100

Lnáře [686247]		
1	4	3
1660/1		36
9.28		

V49_1 VŠ49

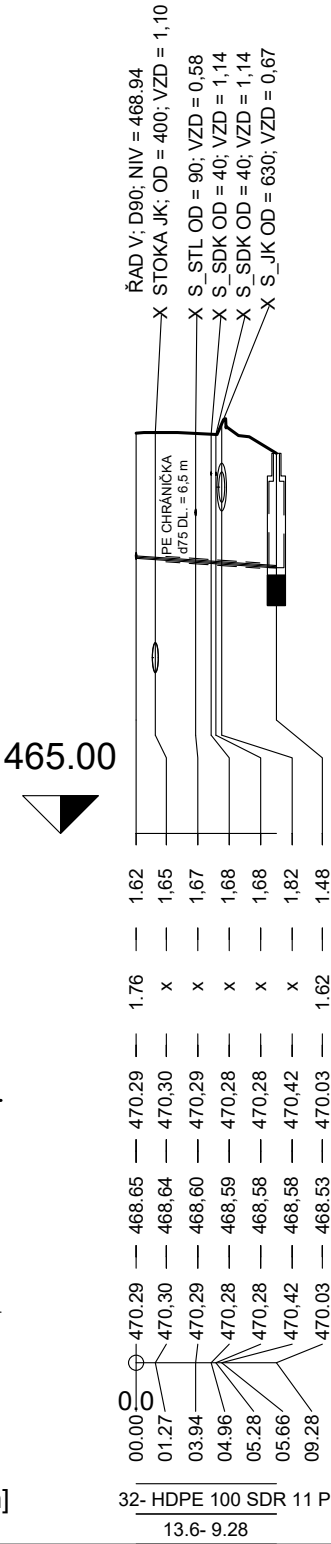

STOKA JK - NAVRHOVANÁ STOKA JEDNOTNÉ KANALIZACE
ŘAD V - NAVRHOVANÝ VODOVODNÍ ŘAD

S_VOD - STÁVAJÍCÍ VODOVODNÍ ŘAD
S_JK - STÁVAJÍCÍ STOKA JEDNOTNÉ KANALIZACE
S_STL - STÁVAJÍCÍ STŘEDOTLAKÝ PLYNOVOD
S_SDK - STÁVAJÍCÍ SDĚLOVACÍ VEDENÍ
S_NN - STÁVAJÍCÍ ELEKTRICKÉ VEDENÍ NÍZKÉHO NAPĚTÍ
S_VO - STÁVAJÍCÍ VEDENÍ VEŘEJNÉHO OSVĚTLENÍ

LEGENDA POVRCHŮ:
1 - ASFALTOVÁ VOZOVKA
2 - BETONOVÁ DLAŽBA
3 - ZELEŇ
4 - ASFALTOVÝ CHODNÍK

VÝŠKOVÝ SYSTÉM: Bpv

SOLICITE s.r.o. Lidická 292/38, 150 00 Praha 5 - Smíchov, IČ 02232651 www.solicite.cz info@solicite.cz, 222 760 456				
Zodpovědný projektant: ČKAIT 0013904 Ing. Jan Richter		Kontroloval: Ing. Karel Prchal	Vypracoval: Ing. Jiří Novák	
Kraj: Jihočeský		k.ú.: Lnáře [686247]		
Investor: Obec Lnáře, Lnáře 74, 387 42 Lnáře				
Název stavby: LNÁŘE - KANALIZACE A VODOVOD U HŘBITOVA				
Část: SO01 VODOVOD A VODOVODNÍ PŘÍPOJKY				
Výkres: PODÉLNÝ PROFIL PŘÍPOJKY P_V_49				
Číslo paré:				
Formát: 2 x A4				
Datum: 03/2022				
Stupeň: DSpP LSTI				
Číslo zakázky: 20/039				
Verze: 2022/03-01				
Měřítko: 1:500/100			Číslo výkresu: D.1.3.2h	