

Katastr

Povrch

Číslo parcely

Vzdálenost

Lomový bod


Směrové poměry

P_V_52

M:1:500/100

Lnáře [686247]		
1	3	
1660/1		1660/1_1
11.29		

V52_1 VŠ52

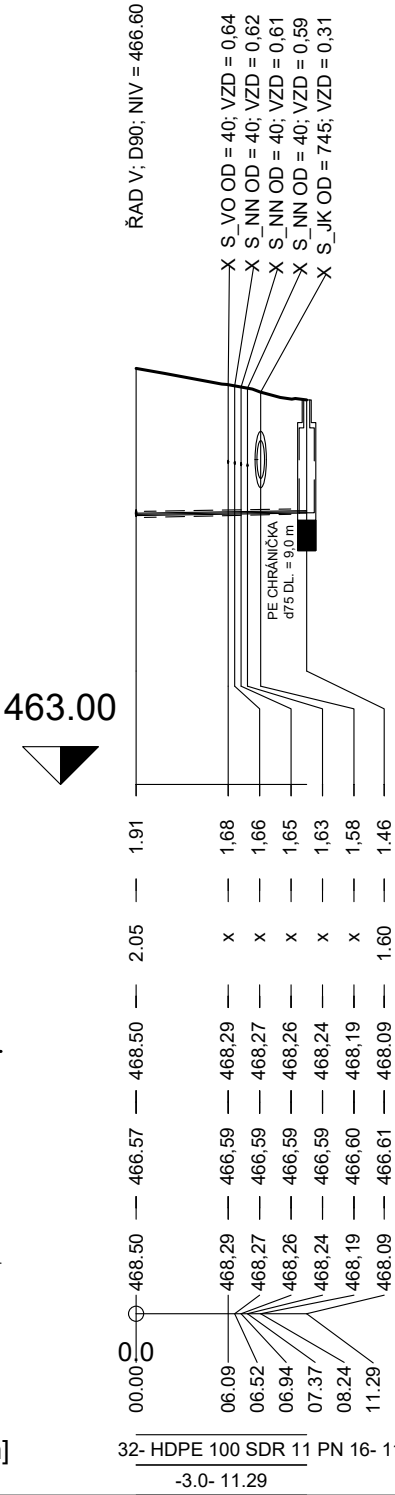

STOKA JK - NAVRHOVANÁ STOKA JEDNOTNÉ KANALIZACE
ŘAD V - NAVRHOVANÝ VODOVODNÍ ŘAD

S_VOD - STÁVAJÍCÍ VODOVODNÍ ŘAD
S_JK - STÁVAJÍCÍ STOKA JEDNOTNÉ KANALIZACE
S_STL - STÁVAJÍCÍ STŘEDOTLAKÝ PLYNOVOD
S_SDK - STÁVAJÍCÍ SDĚLOVACÍ VEDENÍ
S_NN - STÁVAJÍCÍ ELEKTRICKÉ VEDENÍ NÍZKÉHO NAPĚTÍ
S_VO - STÁVAJÍCÍ VEDENÍ VEŘEJNÉHO OSVĚTLENÍ

LEGENDA POVRCHŮ:
1 - ASFALTOVÁ VOZOVKA
2 - BETONOVÁ DLAŽBA
3 - ZELEŇ
4 - ASFALTOVÝ CHODNÍK

VÝŠKOVÝ SYSTÉM: Bpv

SOLICITE s.r.o. Lidická 292/38, 150 00 Praha 5 - Smíchov, IČ 02232651 www.solicite.cz info@solicite.cz, 222 760 456				
Zodpovědný projektant: ČKAIT 0013904 Ing. Jan Richter		Kontroloval: Ing. Karel Prchal	Vypracoval: Ing. Jiří Novák	
Kraj: Jihočeský		k.ú.: Lnáře [686247]		
Investor: Obec Lnáře, Lnáře 74, 387 42 Lnáře				
Název stavby: LNÁŘE - KANALIZACE A VODOVOD U HŘBITOVA				
Část: SO01 VODOVOD A VODOVODNÍ PŘÍPOJKY			Číslo paré:	
Výkres: PODÉLNÝ PROFIL PŘÍPOJKY P_V_52			Formát: 2 x A4	
			Datum: 03/2022	
			Stupeň: DSpP LSTI	
			Číslo zakázky: 20/039	
			Verze: 2022/03-01	
			Měřítko: 1:500/100	Číslo výkresu: D.1.3.2j