


Katastr	Lnáře [686247]		
Povrch	1	4	3
Číslo parcely	1660/1	st 27/4	
Vzdálenost	7.56		
Lomový bod	V115_1	VŠ115	
Směrové poměry			

P_V_115

M:1:500/100

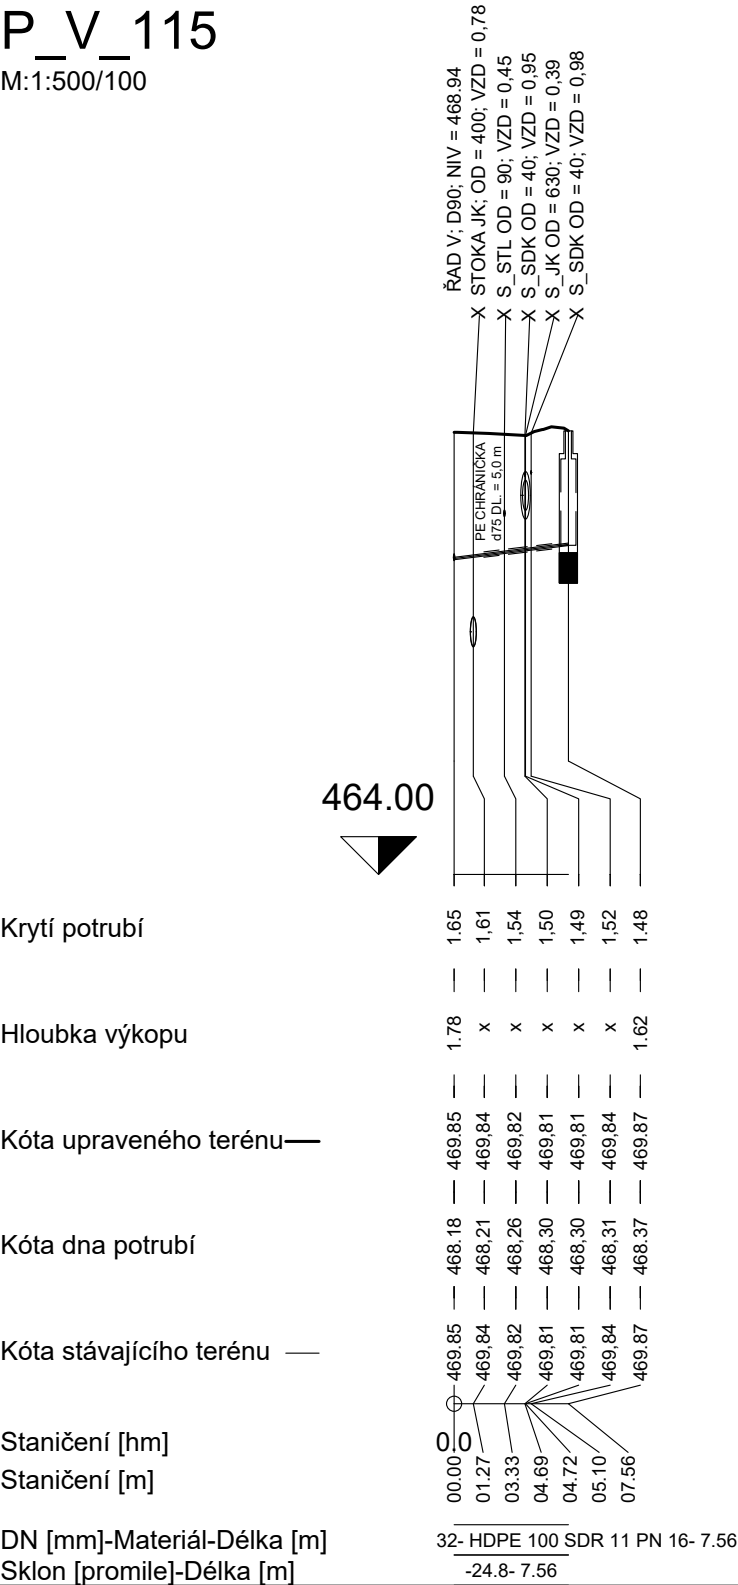

STOKA JK	- NAVRHOVANÁ STOKA JEDNOTNÉ KANALIZACE
ŘAD V	- NAVRHOVANÝ VODOVODNÍ ŘAD
S_VOD	- STÁVAJÍCÍ VODOVODNÍ ŘAD
S_JK	- STÁVAJÍCÍ STOKA JEDNOTNÉ KANALIZACE
S_STL	- STÁVAJÍCÍ STŘEDOTLAKÝ PLYNOVOD
S_SDK	- STÁVAJÍCÍ SDĚLOVACÍ VEDENÍ
S_NN	- STÁVAJÍCÍ ELEKTRICKÉ VEDENÍ NÍZKÉHO NAPĚTÍ
S_VO	- STÁVAJÍCÍ VEDENÍ VEŘEJNÉHO OSVĚTLENÍ
LEGENDA POVRCHŮ:	
1	- ASFALTOVÁ VOZOVKA
2	- BETONOVÁ DLAŽBA
3	- ZELEŇ
4	- ASFALTOVÝ CHODNÍK

VÝŠKOVÝ SYSTÉM: Bpv

SOLICITE s.r.o. Lidická 292/38, 150 00 Praha 5 - Smíchov, IČ 02232651 www.solicite.cz info@solicite.cz, 222 760 456				
Zodpovědný projektant: ČKAIT 0013904 Ing. Jan Richter		Kontroloval: Ing. Karel Prchal	Vypracoval: Ing. Jiří Novák	
Kraj: Jihočeský		k.ú.: Lnáře [686247]		
Investor: Obec Lnáře, Lnáře 74, 387 42 Lnáře				
Název stavby: LNÁŘE - KANALIZACE A VODOVOD U HŘBITOVA				
Část: SO01 VODOVOD A VODOVODNÍ PŘÍPOJKY				
Výkres: PODÉLNÝ PROFIL PŘÍPOJKY P_V_115				
Číslo paré:				
Formát:			2 x A4	
Datum:			03/2022	
Stupeň:			DSpP LSTI	
Číslo zakázky:			20/039	
Verze:			2022/03-01	
Měřítko:			Číslo výkresu:	
1:500/100			D.1.3.2n	