


P_V_124
M:1:500/100

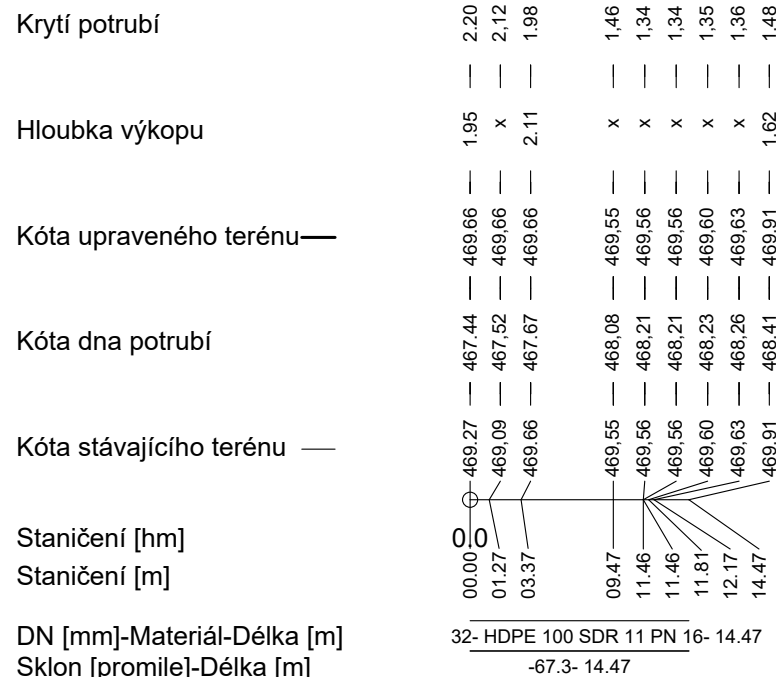

VÝŠKOVÝ SYSTÉM: Bpv 4 - ASFALTOVÝ CHODNÍK

SOLICITE s.r.o. Lidická 292/38, 150 00 Praha 5 - Smíchov, IČ 02232651 www.solicite.cz info@solicite.cz , 222 760 456			
Zodpovědný projektant: ČKAIT 0013904 Ing. Jan Richter		Kontroloval: Ing. Karel Prchal	Vypracoval: Ing. Jiří Novák
Kraj: Jihočeský		k.ú.: Lnáře [686247]	
Investor: Obec Lnáře, Lnáře 74, 387 42 Lnáře			
Název stavby: LNÁŘE - KANALIZACE A VODOVOD U HŘBITOVA			
Část:		SO01 VODOVOD A VODOVODNÍ PŘÍPOJKY	
Výkres:		PODÉLNÝ PROFIL PŘÍPOJKY P_V_124	
Číslo paré:		Formát: 2 x A4 Datum: 03/2022 Stupeň: DS _p P LSTI Číslo zakázky: 20/039 Verze: 2022/03-01 Měřítko: 1:500/100 Číslo výkresu: D.1.3.2o	