

Katastr

Povrch

Číslo parcely

Vzdálenost

Lomový bod


Směrové poměry

Lnáře [686247]			
3	1	4	3
1742/8	1660/1		st. 262
12.44			

V182_1 VŠ182

P_V_182

M:1:500/100

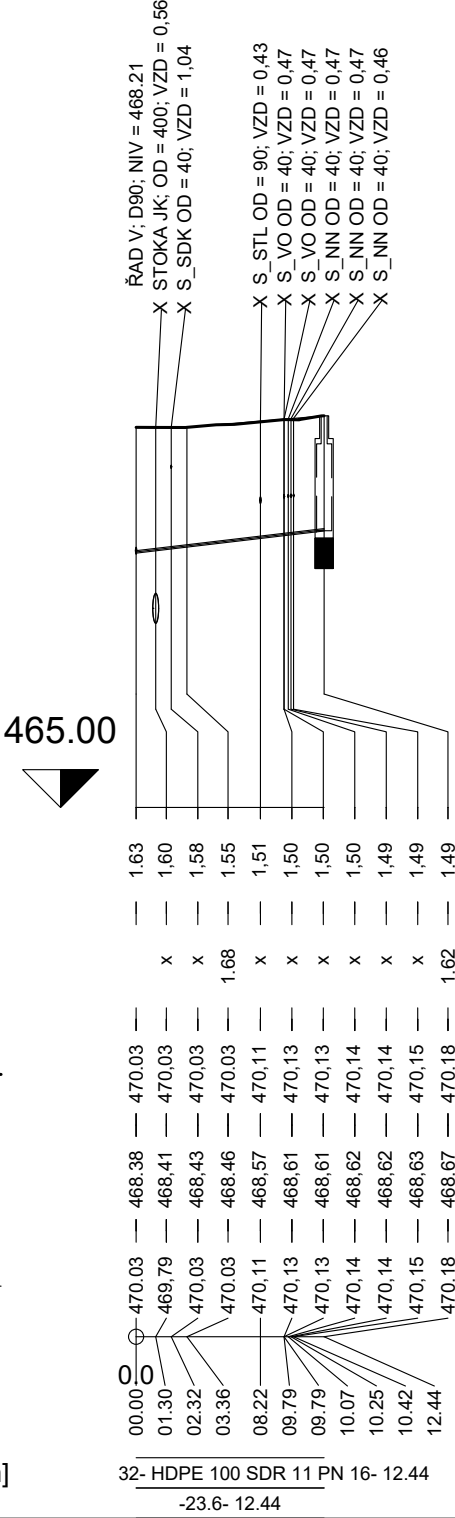

Krytí potrubí

Hloubka výkopu

Kóta upraveného terénu

Kóta dna potrubí

Kóta stávajícího terénu

Staničení [hm]

Staničení [m]

DN [mm]-Materiál-Délka [m]

Sklon [promile]-Délka [m]

STOKA JK - NAVRHOVANÁ STOKA JEDNOTNÉ KANALIZACE
ŘAD V - NAVRHOVANÝ VODOVODNÍ ŘAD

S_VOD - STÁVAJÍCÍ VODOVODNÍ ŘAD
S_JK - STÁVAJÍCÍ STOKA JEDNOTNÉ KANALIZACE
S_STL - STÁVAJÍCÍ STŘEDOTLAKÝ PLYNOVOD
S_SDK - STÁVAJÍCÍ SDĚLOVACÍ VEDENÍ
S_NN - STÁVAJÍCÍ ELEKTRICKÉ VEDENÍ NÍZKÉHO NAPĚTÍ
S_VO - STÁVAJÍCÍ VEDENÍ VEŘEJNÉHO OSVĚTLENÍ

LEGENDA POVRCHŮ:
1 - ASFALTOVÁ VOZOVKA
2 - BETONOVÁ DLAŽBA
3 - ZELEŇ
4 - ASFALTOVÝ CHODNÍK

VÝŠKOVÝ SYSTÉM: Bpv

SOLICITE s.r.o. Lidická 292/38, 150 00 Praha 5 - Smíchov, IČ 02232651 www.solicite.cz info@solicite.cz, 222 760 456					
Zodpovědný projektant: ČKAIT 0013904 Ing. Jan Richter		Kontroloval: Ing. Karel Prchal		Vypracoval: Ing. Jiří Novák	
Kraj: Jihočeský		k.ú.: Lnáře [686247]			
Investor: Obec Lnáře, Lnáře 74, 387 42 Lnáře					
Název stavby: LNÁŘE - KANALIZACE A VODOVOD U HŘBITOVA					
Část: SO01 VODOVOD A VODOVODNÍ PŘÍPOJKY				Číslo paré:	
Výkres: PODÉLNÝ PROFIL PŘÍPOJKY P_V_182				Formát: 2 x A4	
				Datum: 03/2022	
				Stupeň: DSpP LSTI	
				Číslo zakázky: 20/039	
				Verze: 2022/03-01	
				Měřítko: 1:500/100	Číslo výkresu: D.1.3.2p