

Katastr

Povrch

Číslo parcely

Vzdálenost

Lomový bod

Směrové poměry


Lnáře [686247]			
3	1	4	3
1613/2			7043/2
13.78			

V_228_1

VŠ228

P_V_228

M:1:500/100

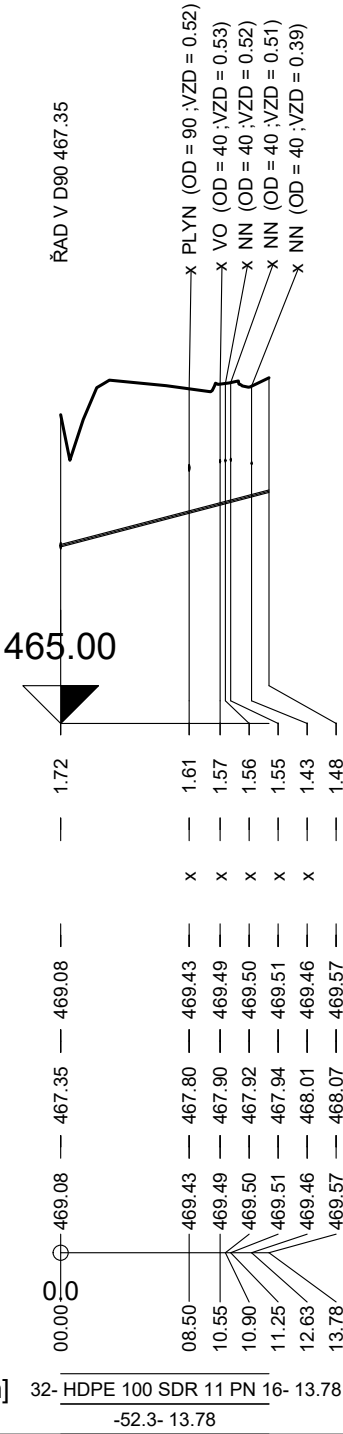

Krytí potrubí

Hloubka výkopu

Kóta upraveného terénu

Kóta dna potrubí

Kóta stávajícího terénu

Staničení [hm]

Staničení [m]

DN [mm]-Materiál-Délka [m]
Sklon [promile]-Délka [m]

STOKA JK - NAVRHOVANÁ STOKA JEDNOTNÉ KANALIZACE
ŘAD V - NAVRHOVANÝ VODOVODNÍ ŘAD

S_VOD - STÁVAJÍCÍ VODOVODNÍ ŘAD
S_JK - STÁVAJÍCÍ STOKA JEDNOTNÉ KANALIZACE
- HLOUBKA ULOŽENÍ STÁVAJÍCÍ KANALIZACE BUDE V MÍSTĚ KŘÍŽENÍ OVĚŘENA

S_STL - STÁVAJÍCÍ STŘEDOTLAKÝ PLYNOVOD
S_SDK - STÁVAJÍCÍ SDĚLOVACÍ VEDENÍ
S_NN - STÁVAJÍCÍ ELEKTRICKÉ VEDENÍ NÍZKÉHO NAPĚTÍ
S_VO - STÁVAJÍCÍ VEDENÍ VEŘEJNÉHO OSVĚTLENÍ

LEGENDA POVRCHŮ:
1 - ASFALTOVÁ VOZOVKA
2 - BETONOVÁ DLAŽBA
3 - ZELEŇ
4 - ASFALTOVÝ CHODNÍK

VÝŠKOVÝ SYSTÉM: Bpv

SOLICITE s.r.o. Lidická 292/38, 150 00 Praha 5 - Smíchov, IČ 02232651 www.solicite.cz info@solicite.cz, 222 760 456				
Zodpovědný projektant: ČKAIT 0013904 Ing. Jan Richter		Kontroloval: Ing. Karel Prchal	Vypracoval: Ing. Jiří Novák	Číslo paré:
Kraj: Jihočeský		k.ú.: Lnáře [686247]		
Investor: Obec Lnáře, Lnáře 74, 387 42 Lnáře				
Název stavby: LNÁŘE - KANALIZACE A VODOVOD U HŘBITOVA				
Část: SO01 VODOVOD A VODOVODNÍ PŘÍPOJKY		Formát: 2 x A4		Datum: 03/2022
Výkres: PODÉLNÝ PROFIL PŘÍPOJKY P_V_228		Stupeň: DSpP LSTI		Číslo zakázky: 20/039
		Verze: 2023/06-14		Měřítka: 1:500/100
		Číslo výkresu: D.1.3.2q		