

Katastr

Povrch

Číslo parcely

Vzdálenost

Lomový bod

Směrové poměry


Lnáře [686247]			
3	1	4	3
1613/2			821/2
14.57			

V_230_1

VŠ230

P_V_230

M:1:500/100

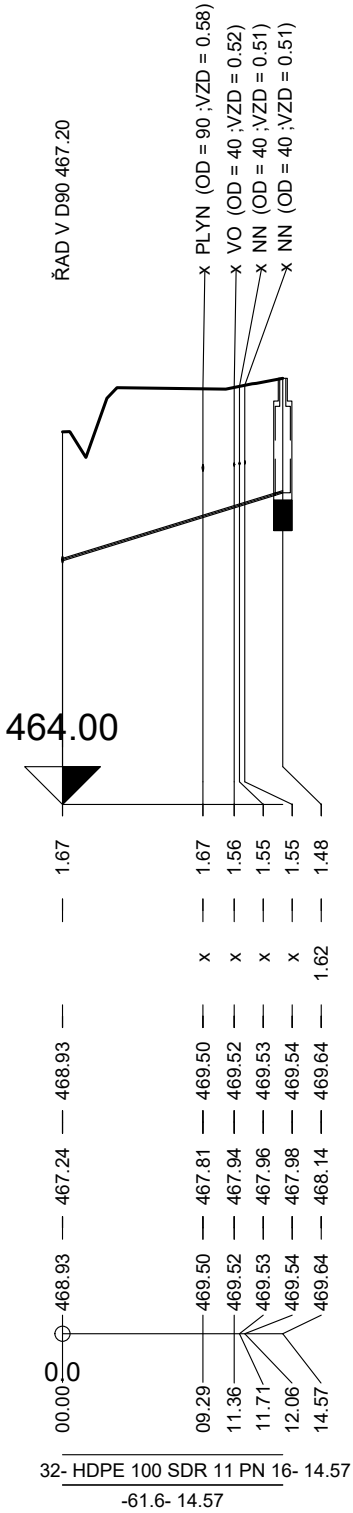

STOKA JK - NAVRHOVANÁ STOKA JEDNOTNÉ KANALIZACE
ŘAD V - NAVRHOVANÝ VODOVODNÍ ŘAD

S_VOD - STÁVAJÍCÍ VODOVODNÍ ŘAD
S_JK - STÁVAJÍCÍ STOKA JEDNOTNÉ KANALIZACE
- HLOUBKA ULOŽENÍ STÁVAJÍCÍ KANALIZACE BUDE V MÍSTĚ KŘÍŽENÍ OVĚŘENA

S_STL - STÁVAJÍCÍ STŘEDOTLAKÝ PLYNOVOD
S_SDK - STÁVAJÍCÍ SDĚLOVACÍ VEDENÍ
S_NN - STÁVAJÍCÍ ELEKTRICKÉ VEDENÍ NÍZKÉHO NAPĚTÍ
S_VO - STÁVAJÍCÍ VEDENÍ VEŘEJNÉHO OSVĚTLENÍ

LEGENDA POVRCHŮ:

1 - ASFALTOVÁ VOZOVKA
2 - BETONOVÁ DLAŽBA
3 - ZELEŇ
4 - ASFALTOVÝ CHODNÍK

VÝŠKOVÝ SYSTÉM: Bpv

SOLICITE s.r.o. Lidická 292/38, 150 00 Praha 5 - Smíchov, IČ 02232651 www.solicite.cz info@solicite.cz, 222 760 456				
Zodpovědný projektant: ČKAIT 0013904 Ing. Jan Richter		Kontroloval: Ing. Karel Prchal	Vypracoval: Ing. Jiří Novák	
Kraj: Jihočeský		Číslo paré:		
Investor: Obec Lnáře, Lnáře 74, 387 42 Lnáře		k.ú.: Lnáře [686247]		
Název stavby:				
LNÁŘE - KANALIZACE A VODOVOD U HŘBITOVA				
Část:		Formát: 2 x A4		
SO01 VODOVOD A VODOVODNÍ PŘÍPOJKY		Datum: 03/2022		
		Stupeň: DSpP LSTI		
		Číslo zakázky: 20/039		
		Verze: 2023/06-14		
Výkres:		Měřítko: 1:500/100		Číslo výkresu: D.1.3.2r
PODÉLNÝ PROFIL PŘÍPOJKY P_V_230				