


P_V_33/4
M:1:500/100

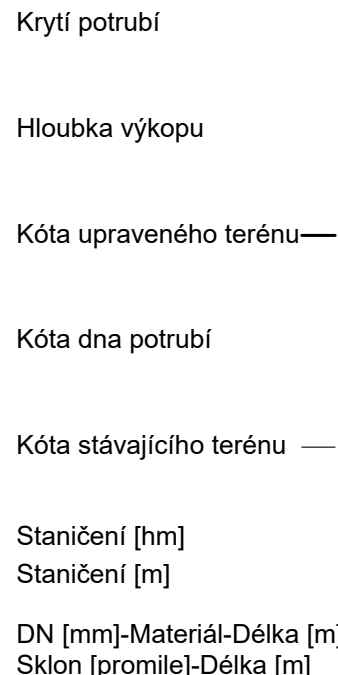

VÝŠKOVÝ SYSTÉM: Bpv

SOLICITE s.r.o. Lidická 292/38, 150 00 Praha 5 - Smíchov, IČ 02232651 www.solicite.cz info@solicite.cz, 222 760 456			
Zodpovědný projektant: ČKAIT 0013904 Ing. Jan Richter	Kontroloval: Ing. Karel Prchal	Vypracoval: Ing. Jiří Novák	Číslo paré:
Kraj: Jihočeský	k.ú.: Lnáře [686247]		
Investor: Obec Lnáře, Lnáře 74, 387 42 Lnáře			
Název stavby: LNÁŘE - KANALIZACE A VODOVOD U HŘBITOVA			
Část: SO01 VODOVOD A VODOVODNÍ PŘÍPOJKY			Formát: 2 x A4
		Datum: 03/2022	
		Stupeň: DS _P P LSTI	
		Číslo zakázky: 20/039	
		Verze: 2022/03-01	
Výkres: PODÉLNÝ PROFIL PŘÍPOJKY P_V_33/4			Měřítko: 1:500/100
			Číslo výkresu: D.1.3.2s