


Katastr	Lnáře [686247]
Povrch	3
Číslo parcely	1742/8 1742/1
Vzdálenost	3.35
Lomový bod	V1_1 VŠ1742/1
Směrové poměry	

P_V_1742/1

M:1:500/100

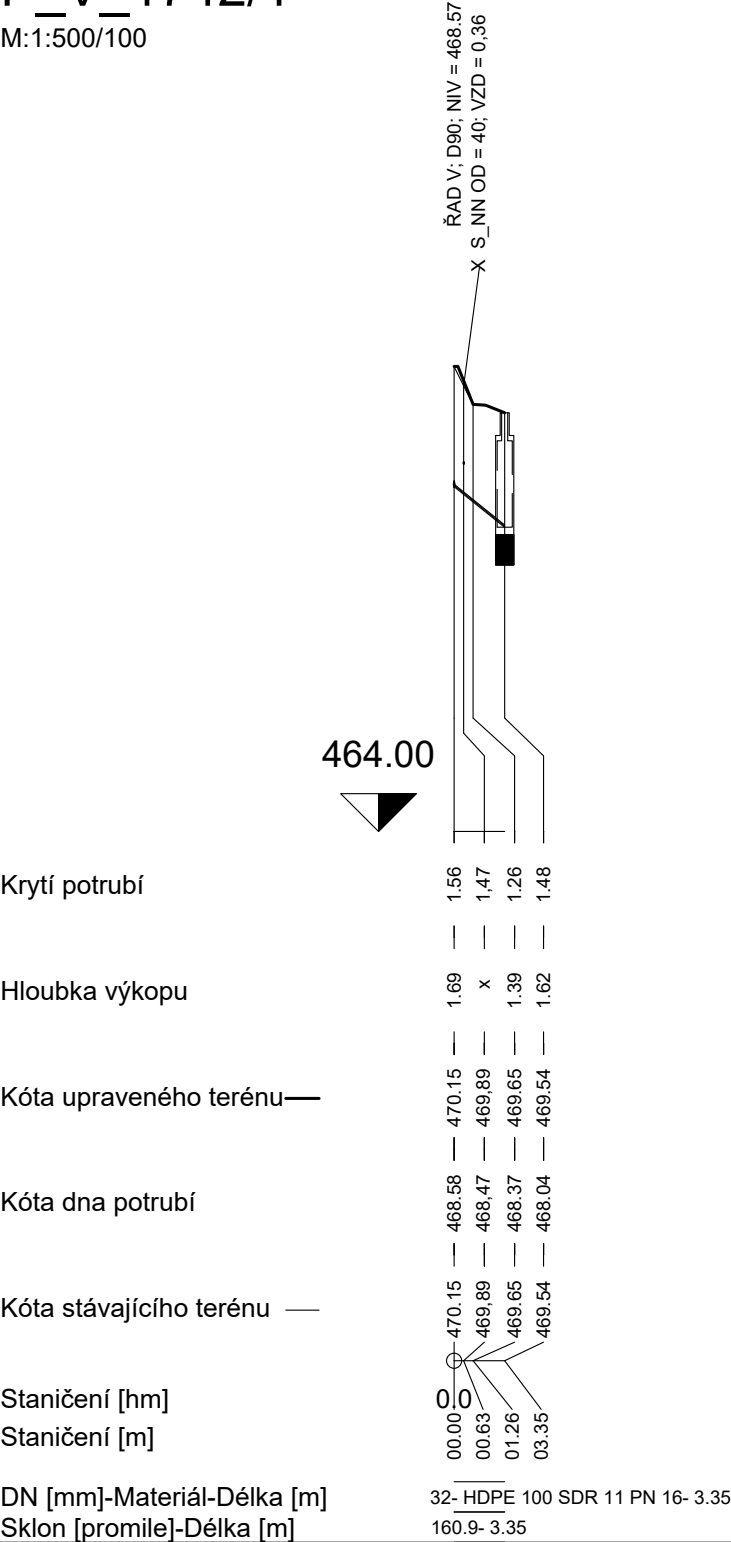

STOKA JK	- NAVRHOVANÁ STOKA JEDNOTNÉ KANALIZACE
ŘAD V	- NAVRHOVANÝ VODOVODNÍ ŘAD
S_VOD	- STÁVAJÍCÍ VODOVODNÍ ŘAD
S_JK	- STÁVAJÍCÍ STOKA JEDNOTNÉ KANALIZACE
S_STL	- STÁVAJÍCÍ STŘEDOTLAKÝ PLYNOVOD
S_SDK	- STÁVAJÍCÍ SDĚLOVACÍ VEDENÍ
S_NN	- STÁVAJÍCÍ ELEKTRICKÉ VEDENÍ NÍZKÉHO NAPĚTÍ
S_VO	- STÁVAJÍCÍ VEDENÍ VEŘEJNÉHO OSVĚTLENÍ

LEGENDA POVRCHŮ:	
1	- ASFALTOVÁ VOZOVKA
2	- BETONOVÁ DLAŽBA
3	- ZELEŇ
4	- ASFALTOVÝ CHODNÍK

VÝŠKOVÝ SYSTÉM: Bpv

SOLICITE s.r.o. Lidická 292/38, 150 00 Praha 5 - Smíchov, IČ 02232651 www.solicite.cz info@solicite.cz, 222 760 456			
Zodpovědný projektant: ČKAIT 0013904 Ing. Jan Richter	Kontroloval: Ing. Karel Prchal	Vypracoval: Ing. Jiří Novák	Číslo paré:
Kraj: Jihočeský k.ú.: Lnáře [686247]			
Investor: Obec Lnáře, Lnáře 74, 387 42 Lnáře			
Název stavby: LNÁŘE - KANALIZACE A VODOVOD U HŘBITOVA			
Část: SO01 VODOVOD A VODOVODNÍ PŘÍPOJKY			Formát: 2 x A4
			Datum: 03/2022
			Stupeň: DSpP LSTI
			Číslo zakázky: 20/039
			Verze: 2022/03-01
Výkres: PODÉLNÝ PROFIL PŘÍPOJKY P_V_1742/1			Měřítko: 1:500/100
			Číslo výkresu: D.1.3.2u