


Katastr	Lnáře [686247]
Povrch	3
Číslo parcely	1742/8 1742/5
Vzdálenost	3.04
Lomový bod	V5_1 VŠ1742/5
Směrové poměry	

P_V_1742/5

M:1:500/100

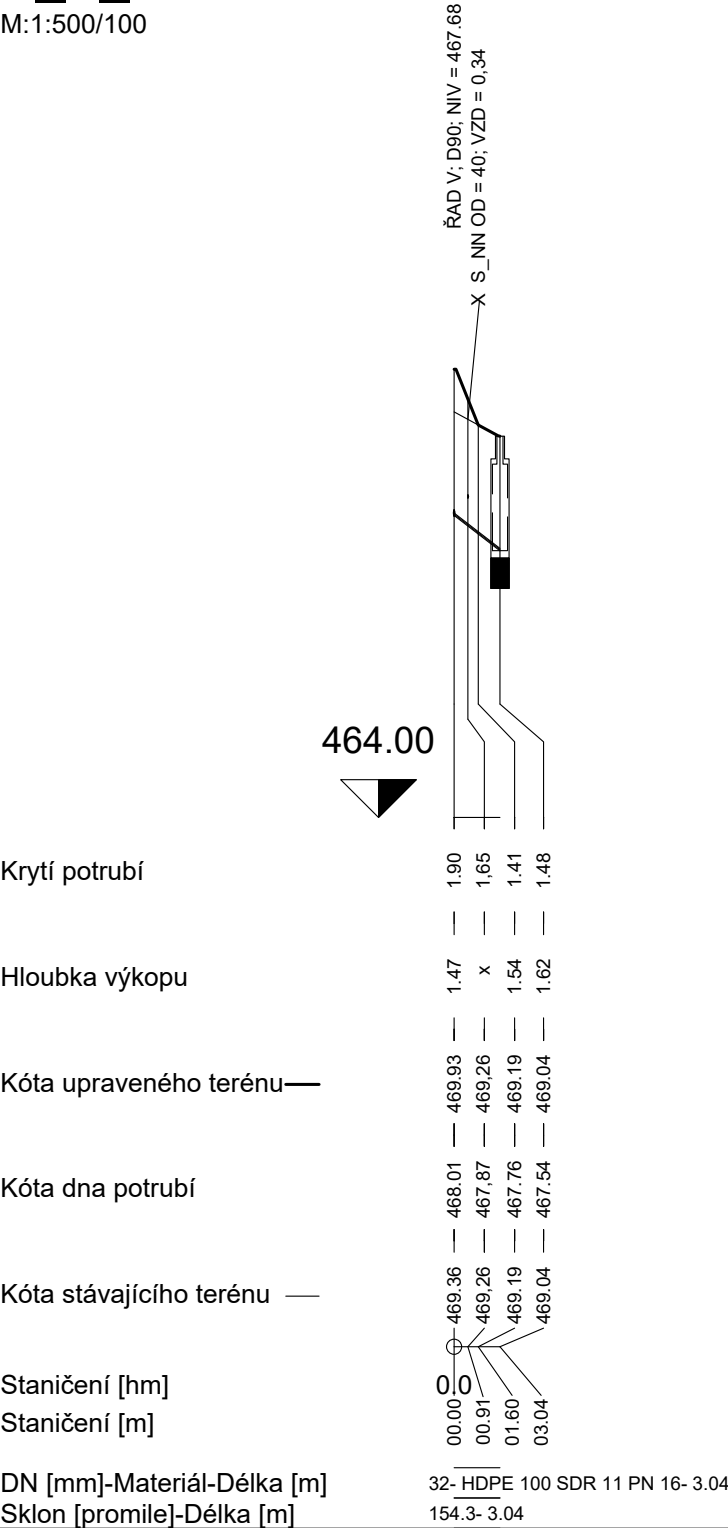

STOKA JK	- NAVRHOVANÁ STOKA JEDNOTNÉ KANALIZACE
ŘAD V	- NAVRHOVANÝ VODOVODNÍ ŘAD
S_VOD	- STÁVAJÍCÍ VODOVODNÍ ŘAD
S_JK	- STÁVAJÍCÍ STOKA JEDNOTNÉ KANALIZACE
S_STL	- STÁVAJÍCÍ STŘEDOTLAKÝ PLYNOVOD
S_SDK	- STÁVAJÍCÍ SDĚLOVACÍ VEDENÍ
S_NN	- STÁVAJÍCÍ ELEKTRICKÉ VEDENÍ NÍZKÉHO NAPĚTÍ
S_VO	- STÁVAJÍCÍ VEDENÍ VEŘEJNÉHO OSVĚTLENÍ

LEGENDA POVRCHŮ:	
1	- ASFALTOVÁ VOZOVKA
2	- BETONOVÁ DLAŽBA
3	- ZELEŇ
4	- ASFALTOVÝ CHODNÍK

VÝŠKOVÝ SYSTÉM: Bpv

SOLICITE s.r.o. Lidická 292/38, 150 00 Praha 5 - Smíchov, IČ 02232651 www.solicite.cz info@solicite.cz, 222 760 456					
Zodpovědný projektant: ČKAIT 0013904 Ing. Jan Richter		Kontroloval: Ing. Karel Prchal	Vypracoval: Ing. Jiří Novák		Číslo paré:
Kraj: Jihočeský		k.ú.: Lnáře [686247]			
Investor: Obec Lnáře, Lnáře 74, 387 42 Lnáře					
Název stavby: LNÁŘE - KANALIZACE A VODOVOD U HŘBITOVA					
Část:		SO01 VODOVOD A VODOVODNÍ PŘÍPOJKY		Formát:	2 x A4
				Datum:	03/2022
				Stupeň:	DSpP LSTI
				Číslo zakázky:	20/039
				Verze:	2022/03-01
Výkres:		PODÉLNÝ PROFIL PŘÍPOJKY P_V_1742/5		Měřítko: 1:500/100	Číslo výkresu: D.1.3.2v