


Katastr	Lnáře [686247]	
Povrch	3	
Číslo parcely	1742/8	1742/7
Vzdálenost	3.55	
Lomový bod	V7_1 VŠ1742/7	
Směrové poměry		

P_V_1742/7

M:1:500/100

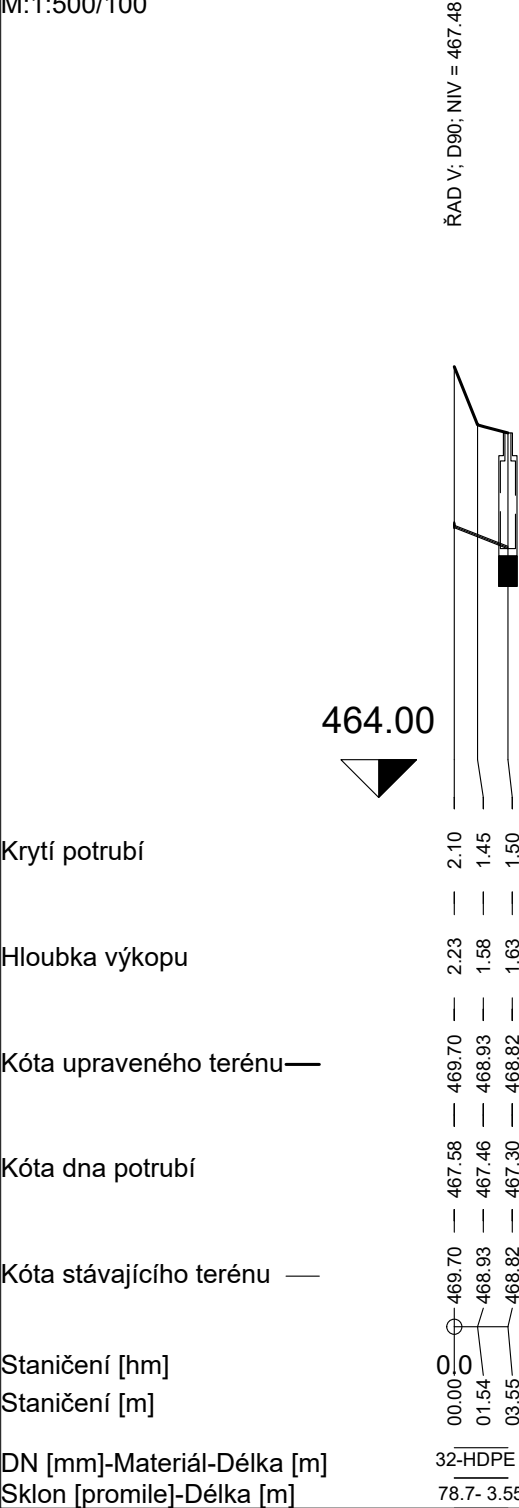

STOKA JK	- NAVRHOVANÁ STOKA JEDNOTNÉ KANALIZACE
ŘAD V	- NAVRHOVANÝ VODOVODNÍ ŘAD
S_VOD	- STÁVAJÍCÍ VODOVODNÍ ŘAD
S_JK	- STÁVAJÍCÍ STOKA JEDNOTNÉ KANALIZACE
S_STL	- STÁVAJÍCÍ STŘEDOTLAKÝ PLYNOVOD
S_SDK	- STÁVAJÍCÍ SDĚLOVACÍ VEDENÍ
S_NN	- STÁVAJÍCÍ ELEKTRICKÉ VEDENÍ NÍZKÉHO NAPĚTÍ
S_VO	- STÁVAJÍCÍ VEDENÍ VEŘEJNÉHO OSVĚTLENÍ
LEGENDA POVRCHŮ:	
1	- ASFALTOVÁ VOZOVKA
2	- BETONOVÁ DLAŽBA
3	- ZELEŇ
4	- ASFALTOVÝ CHODNÍK

VÝŠKOVÝ SYSTÉM: Bpv

SOLICITE s.r.o. Lidická 292/38, 150 00 Praha 5 - Smíchov, IČ 02232651 www.solicite.cz info@solicite.cz, 222 760 456			
Zodpovědný projektant: ČKAIT 0013904 Ing. Jan Richter	Kontroloval: Ing. Karel Prchal	Vypracoval: Ing. Jiří Novák	Číslo paré:
Kraj: Jihočeský k.ú.: Lnáře [686247]			
Investor: Obec Lnáře, Lnáře 74, 387 42 Lnáře			
Název stavby: LNÁŘE - KANALIZACE A VODOVOD U HŘBITOVA			
Část: SO01 VODOVOD A VODOVODNÍ PŘÍPOJKY		Formát: 2 x A4	
		Datum: 03/2022	
		Stupeň: DSpP LSTI	
		Číslo zakázky: 20/039	
		Verze: 2022/03-01	
Výkres: PODÉLNÝ PROFIL PŘÍPOJKY P_V_1742/7		Měřítko: 1:500/100	Číslo výkresu: D.1.3.2x