

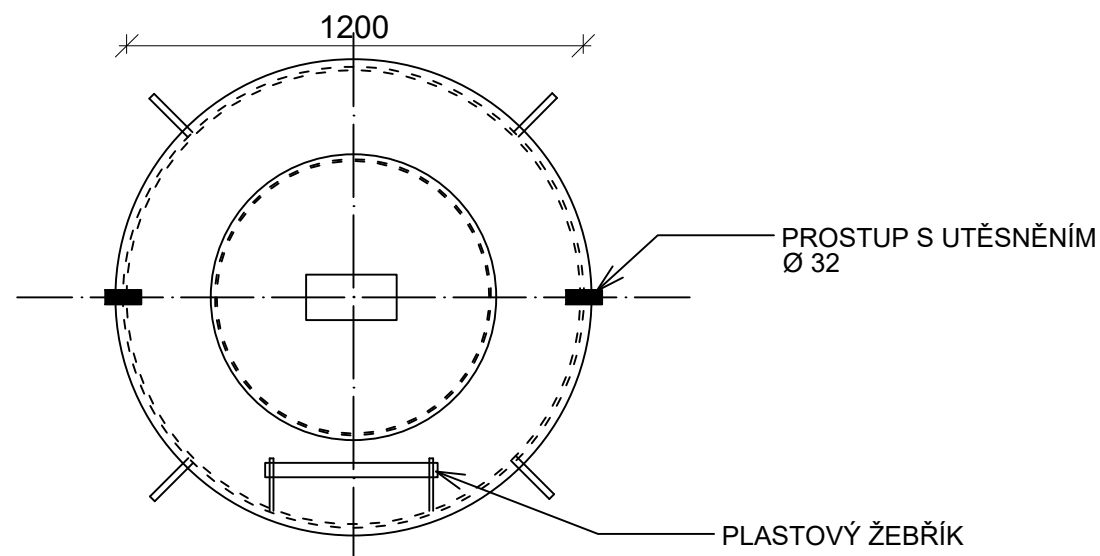


VODOMĚRNÁ ŠACHTA

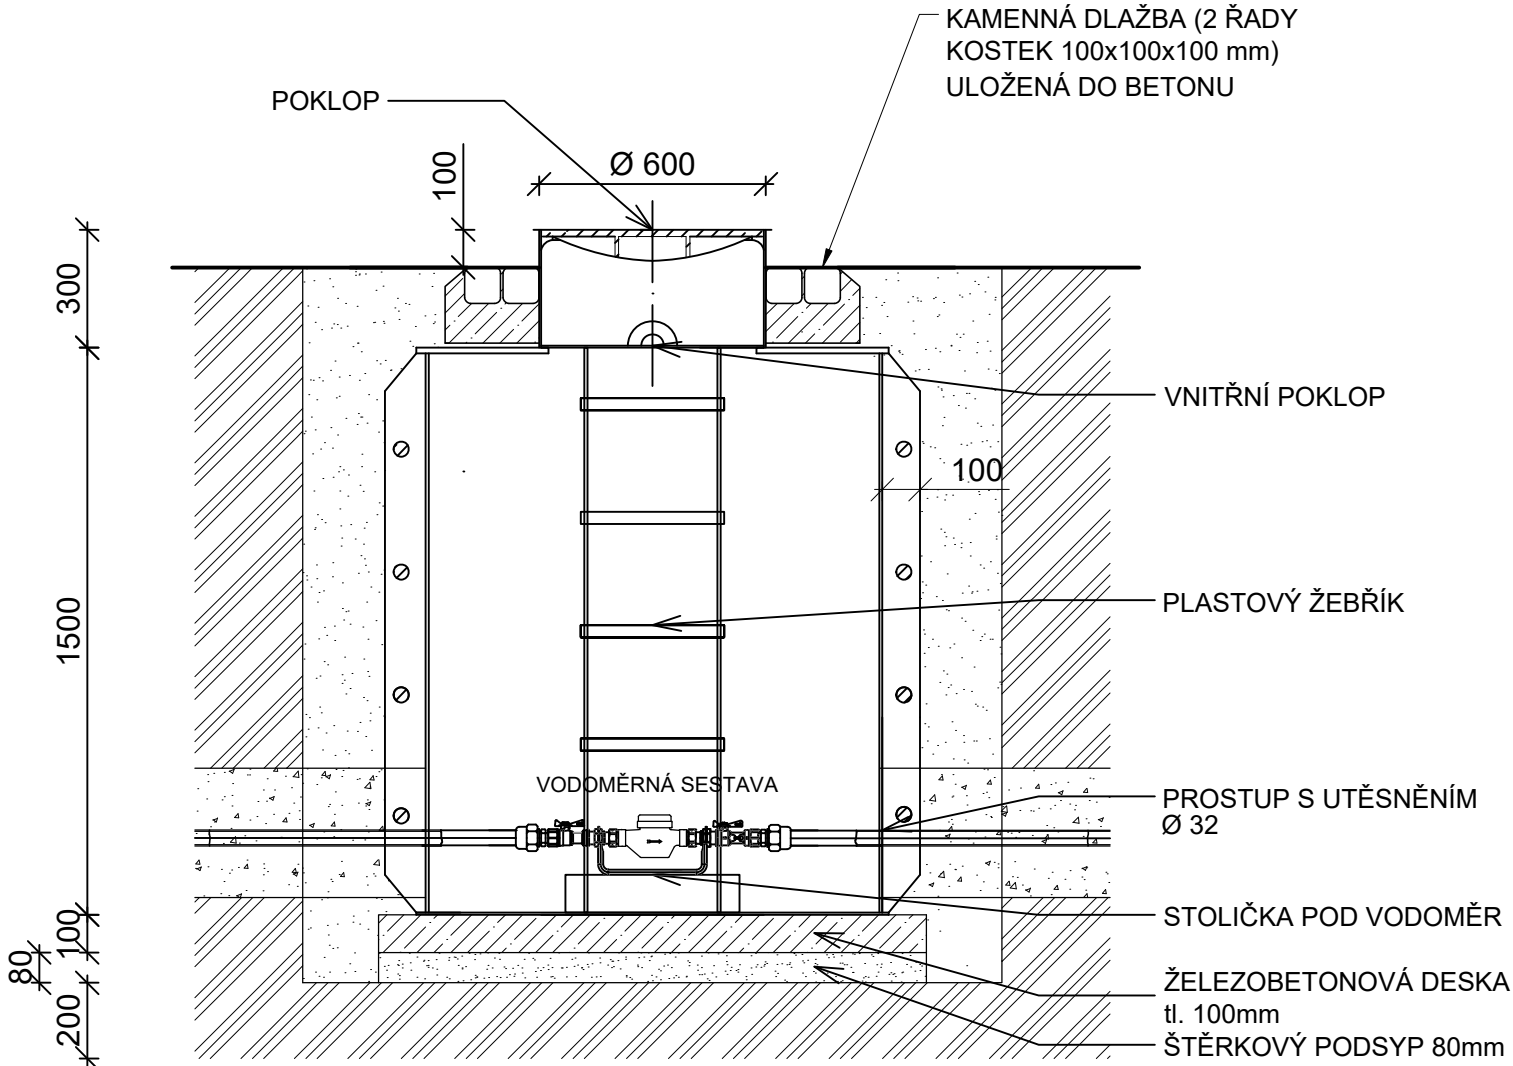

VZOROVÝ ŘEZ PŘÍPOJKOU VODOVODU

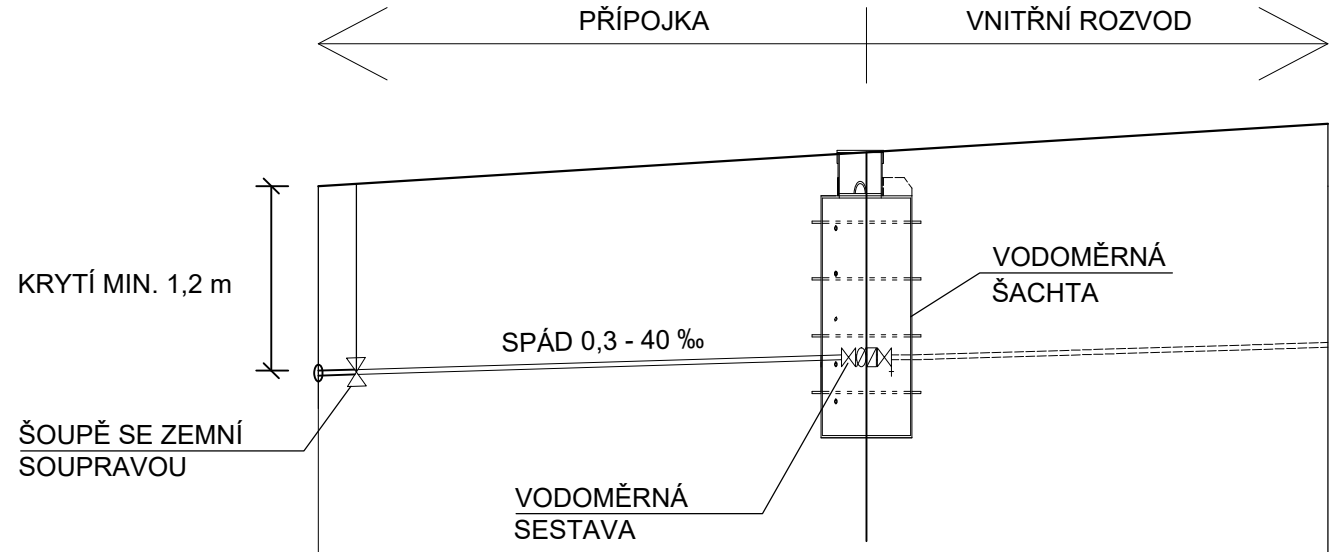

VODOMĚRNÁ SESTAVA BUDE OSAZENA VE VODOMĚRNÉ ŠACHTĚ. DÍLČÍ ČÁSTI VODOMĚRNÉ SESTAVY (VE SMĚRU TOKU):

- PŘECHODKA Z PE POTRUBÍ (SPOJKA) SE ZÁVITEM
- PRŮCHOZÍ UZÁVĚR (LZE POUŽÍT SEDLOVÝ VENTIL, KULOVÝ KOHOUT)
- REDUKCE
- PŘEVLEČNÁ MATICE PRO NAVRŽENÝ TYP VODOMĚRU
- VODOMĚR Q 4 m³/hod (TYP PO DOHODĚ S PROVOZOVATELEM VEŘEJNÉHO VODOVODU)
- PŘEVLEČNÁ MATICE
- REDUKCE
- ZPĚTNÝ VENTIL NEBO Klapka
- PRŮCHOZÍ UZÁVĚR S VYPOUŠTĚNÍM (LZE POUŽÍT I KULOVÝ KOHOUT)
- PŘECHODKA (SPOJKA) SE ZÁVITEM NA MATERIÁL VNITŘNÍHO VODOVODU

KÓTOVÁNO V mm

SOLICITE s.r.o. Lidická 292/38, 150 00 Praha 5 - Smíchov, IČ 02232651 www.solicite.cz info@solicite.cz, 222 760 456				
Zodpovědný projektant: ČKAIT 0013904 Ing. Jan Richter	Kontroloval: Ing. Karel Prchal	Vypracoval: Ing. Jiří Novák	Číslo paré:	
Kraj: Jihočeský	k.ú.: Lnáře [686247]			
Investor: Obec Lnáře, Lnáře 74, 387 42 Lnáře				
Název stavby:				
LNÁŘE - KANALIZACE A VODOVOD U HŘBITOVA				
Část:	SO 01 VODOVOD A VODOVODNÍ PŘÍPOJKY		Formát: 2 x A4	
			Datum: 01/2022	
			Stupeň: DS p LSTI	
			Číslo zakázky: 20/039	
			Verze: 2022/01-01	
Výkres:	VODOMĚRNÁ ŠACHTA A SCHÉMA VODOVODNÍ PŘÍPOJKY		Měřítko: 1:20	Číslo výkresu: D.1.5