


VZOROVÉ NAPOJENÍ VODOVODNÍ PŘÍPOJKY

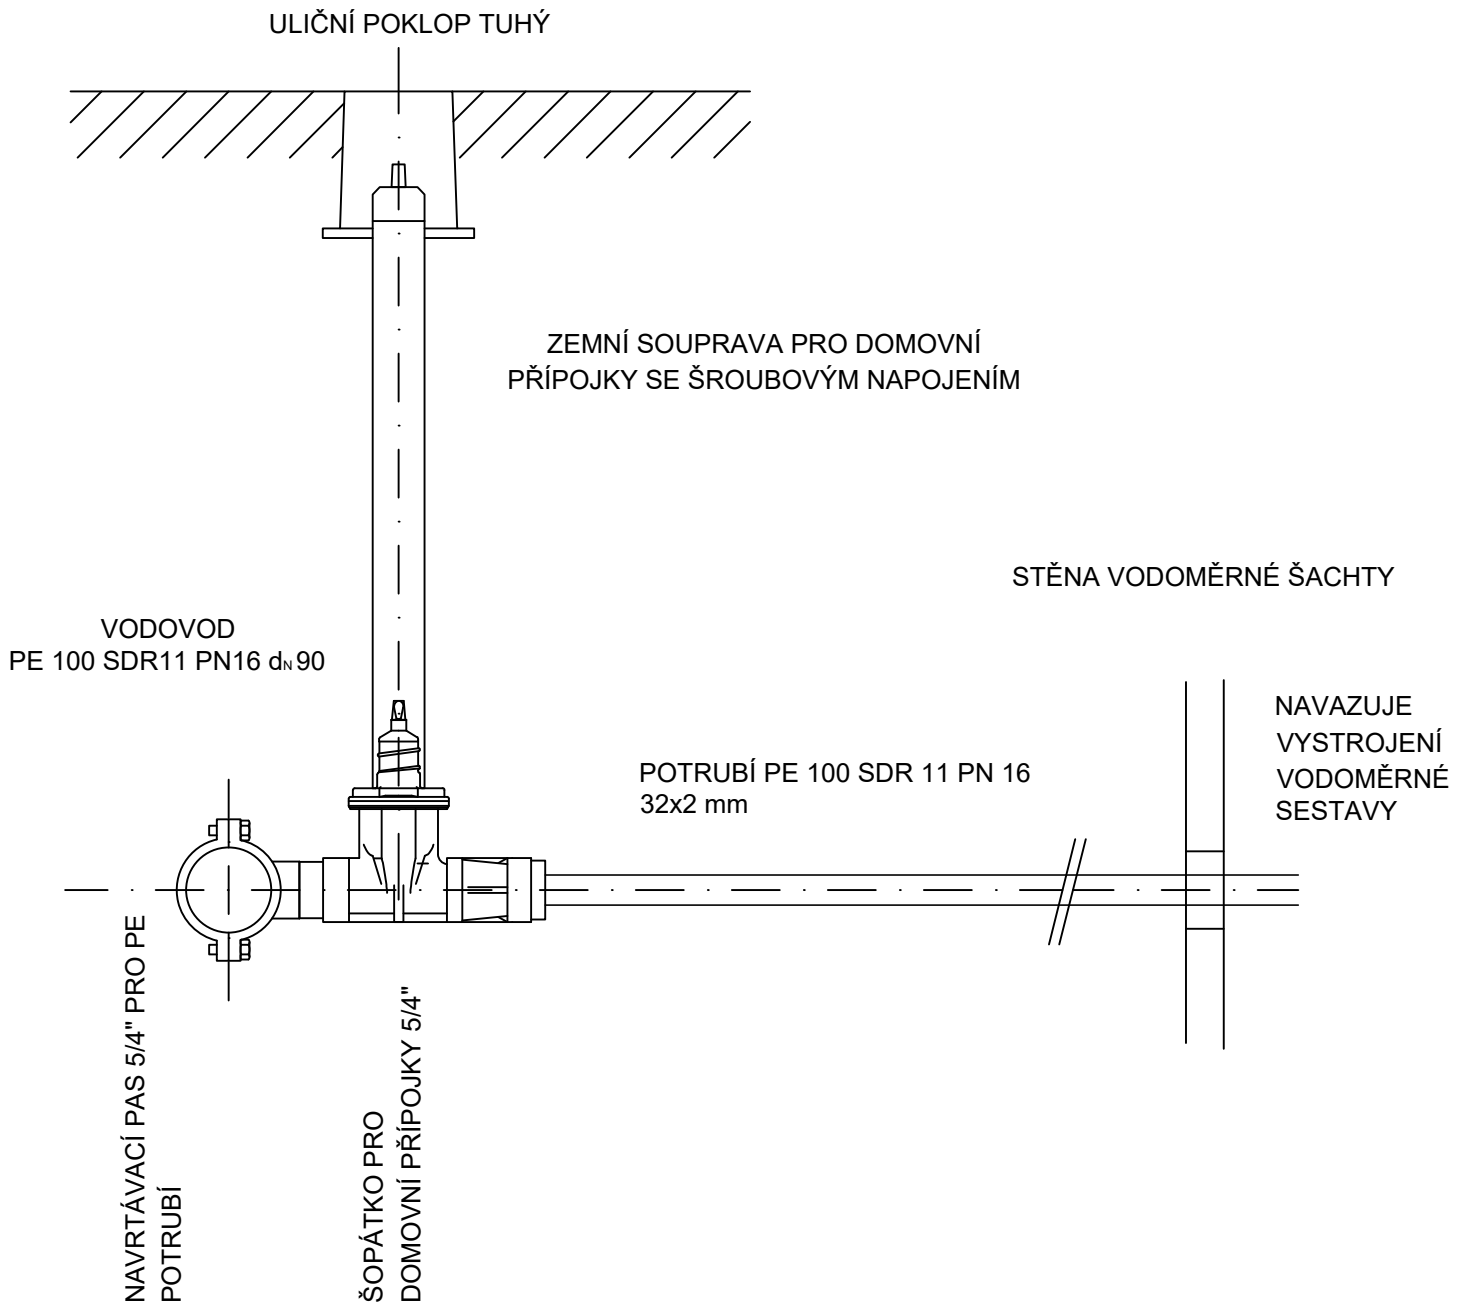

SOLICITE s.r.o. Lidická 292/38, 150 00 Praha 5 - Smíchov, IČ 02232651
www.solicite.cz info@solicite.cz, 222 760 456



Zodpovědný projektant: ČKAIT 0013904 Ing. Jan Richter	Kontroloval: Ing. Karel Prchal	Vypracoval: Ing. Jiří Novák	Číslo paré:
Kraj: Jihočeský	k.ú.: Lnáře [686247]		
Investor: Obec Lnáře, Lnáře 74, 387 42 Lnáře			
Název stavby: LNÁŘE - KANALIZACE A VODOVOD U HŘBITOVA			
Část: SO 01 - VODOVOD			Formát: 1 x A4
			Datum: 01/2022
			Stupeň: DS p LSTI
			Číslo zakázky: 20/039
			Verze: 2022/01-01
Výkres: VZOROVÉ NAPOJENÍ VODOVODNÍ PŘÍPOJKY		Měřítko: -	Číslo výkresu: D.1.6