

Katastr
Povrch
Číslo Parcely
Vzdálenost šachet

Lnáře [686247]		
ASFALTOVÁ VOZOVKA		ZELEŇ
1660/1		st. 33/1
22.55		11.73

Názvy šachet55_2RŠ42_55

M:1:500/100
Stoka : P_JK_42_55

Krytí potrubí

Hloubka výkopu

Kóta upraveného terénu

Kóta dna potrubí


Kóta stávajícího terénu

Staničení [hm]

Staničení [m]

DN-Materiál-Délka [m]

Sklon [‰] - Délka [m]

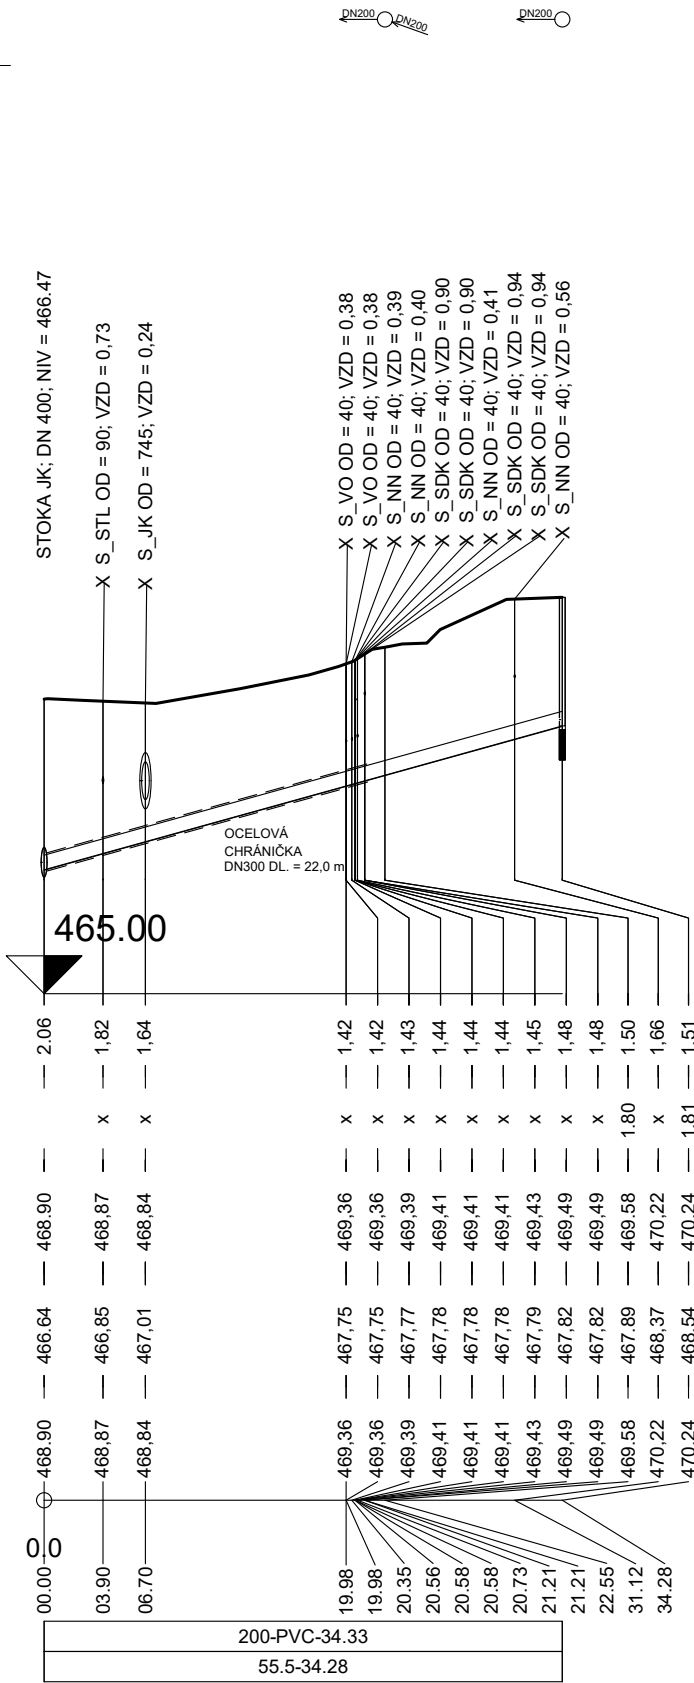

- STOKA JK
ŘAD V

- NAVRHOVANÁ STOKA JEDNOTNÉ KANALIZACE
- NAVRHOVANÝ VODOVODNÍ ŘAD
- S_VOD
S_JK
S_STL
S_SDK
S_NN
S_VO

- STÁVAJÍCÍ VODOVODNÍ ŘAD
- STÁVAJÍCÍ STOKA JEDNOTNÉ KANALIZACE
- STÁVAJÍCÍ STŘEDOTLAKÝ PLYNOVOD
- STÁVAJÍCÍ SDĚLOVACÍ VEDENÍ
- STÁVAJÍCÍ ELEKTRICKÉ VEDENÍ NÍZKÉHO NAPĚTÍ
- STÁVAJÍCÍ VEDENÍ VEŘEJNÉHO OSVĚTLENÍ
- LEGENDA POVRCHŮ:

1
2
3
4

- ASFALTOVÁ VOZOVKA
- BETONOVÁ DLAŽBA
- ZELEŇ
- ASFALTOVÝ CHODNÍK

VÝŠKOVÝ SYSTÉM: Bpv

SOLICITE s.r.o. Lidická 292/38, 150 00 Praha 5 - Smíchov, IČ 02232651
www.solicite.cz info@solicite.cz, 222 760 456

Zodpovědný projektant: ČKAIT 0013904 Ing. Jan Richter	Kontroloval: Ing. Karel Prchal	Vypracoval: Ing. Jiří Novák	Číslo paré:	
Kraj: Jihočeský k.ú.: Lnáře [686247]				
Investor: Obec Lnáře, Lnáře 74, 387 42 Lnáře				
Název stavby: LNÁŘE - KANALIZACE A VODOVOD U HŘBITOVA				
Část: SO02 JEDNOTNÁ KANALIZACE A KANALIZAČNÍ PŘÍPOJKY			Číslo zakázky: 20/039	
Výkres: PODÉLNÝ PROFIL PŘÍPOJKY P_JK_42_55			Měřítko: 1:500/100	Číslo výkresu: D.2.3.2a