


Katastr	Lnáře [686247]	
Povrch	1	ZELEŇ
Číslo Parcely	1660/1	st. 32
Vzdálenost šachet	9.34	

Názvy šachetRŠ44

M:1:500/100
Stoka : P_JK_44

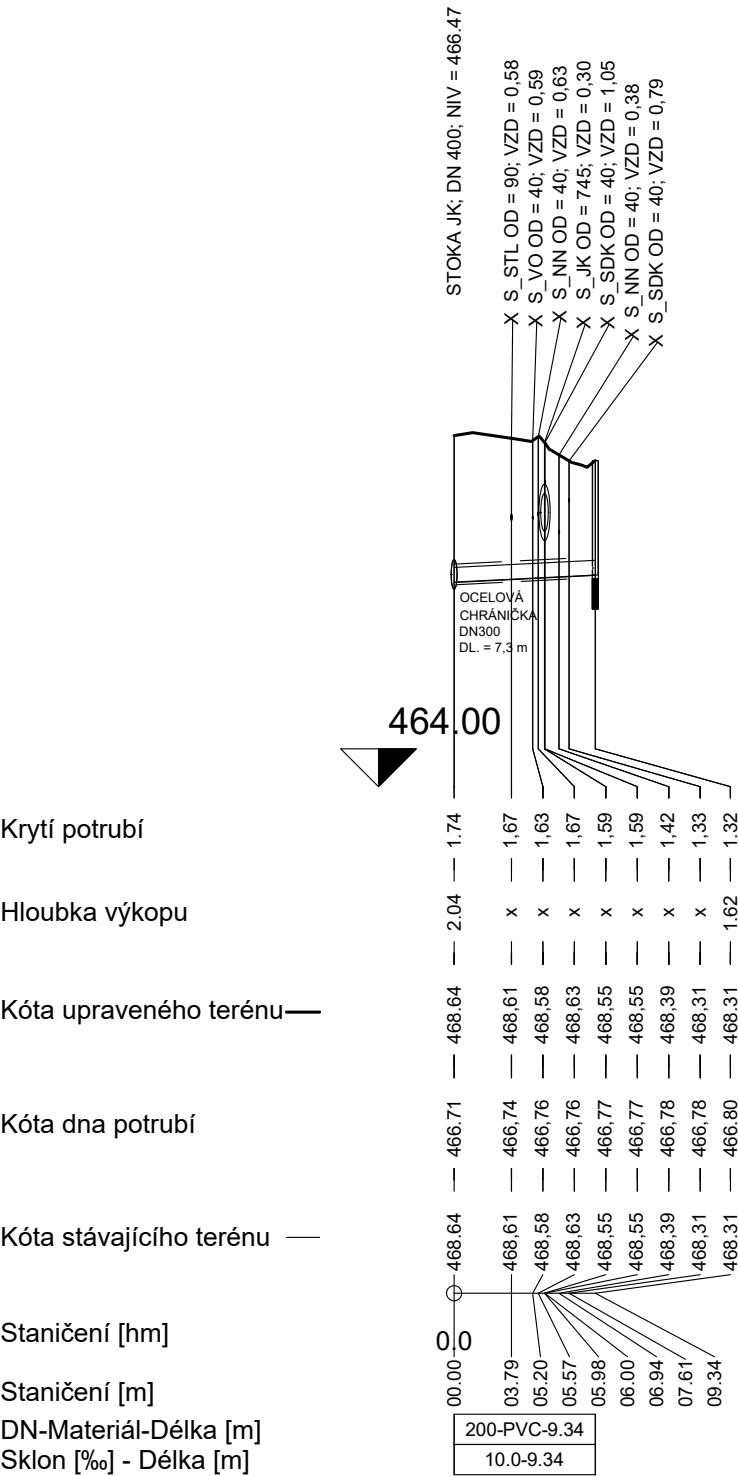

- STOKA JK

ŘAD V
- NAVRHOVANÁ STOKA JEDNOTNÉ KANALIZACE

- NAVRHOVANÝ VODOVODNÍ ŘAD
- S_VOD

S_JK

S_STL

S_SDK

S_NN

S_VO
- STÁVAJÍCÍ VODOVODNÍ ŘAD

- STÁVAJÍCÍ STOKA JEDNOTNÉ KANALIZACE

- STÁVAJÍCÍ STŘEDOTLAKÝ PLYNOVOD

- STÁVAJÍCÍ SDĚLOVACÍ VEDENÍ

- STÁVAJÍCÍ ELEKTRICKÉ VEDENÍ NÍZKÉHO NAPĚTÍ

- STÁVAJÍCÍ VEDENÍ VEŘEJNÉHO OSVĚTLENÍ
- LEGENDA POVRCHŮ:

1

2

3

4
- ASFALTOVÁ VOZOVKA

- BETONOVÁ DLAŽBA

- ZELEŇ

- ASFALTOVÝ CHODNÍK

VÝŠKOVÝ SYSTÉM: Bpv

SOLICITE s.r.o. Lidická 292/38, 150 00 Praha 5 - Smíchov, IČ 02232651 www.solicite.cz info@solicite.cz, 222 760 456					
Zodpovědný projektant: ČKAIT 0013904 Ing. Jan Richter		Kontroloval: Ing. Karel Prchal	Vypracoval: Ing. Jiří Novák		Číslo paré:
Kraj: Jihočeský		k.ú.: Lnáře [686247]			
Investor: Obec Lnáře, Lnáře 74, 387 42 Lnáře					
Název stavby:					
LNÁŘE - KANALIZACE A VODOVOD U HŘBITOVA					
Část: SO02 JEDNOTNÁ KANALIZACE A KANALIZAČNÍ PŘÍPOJKY					Formát: 2 x A4
					Datum: 04/2022
					Stupeň: DSpP LSTI
					Číslo zakázky: 20/039
Výkres: PODÉLNÝ PROFIL PŘÍPOJKY P_JK_44					Verze: 2022/04-01
					Měřítko: 1:500/100