

Katastr

Povrch

Číslo Parcely

Vzdálenost šachet


1	2	3
1660/1	st. 31	
7.85		

Názvy šachet

RŠ45

M:1:500/100

Stoka : P JK 45

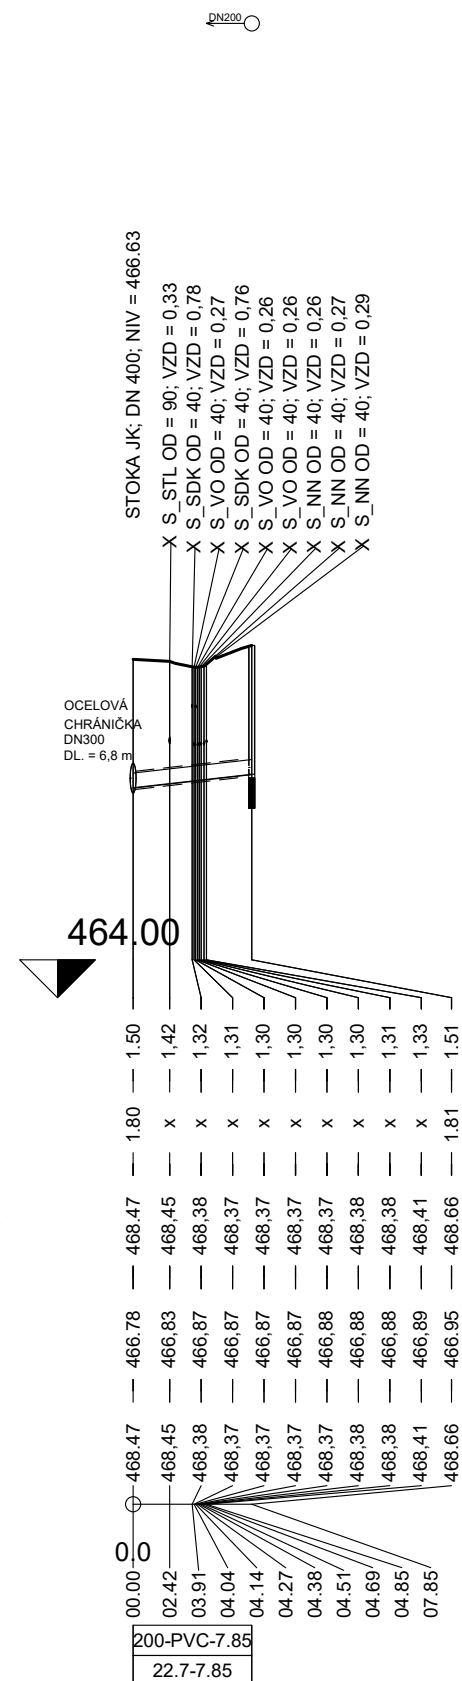

Krytí potrubí

Hloubka výkopu

Kóta upraveného terénu—

Kóta dna potrubí

Kóta stávajícího terénu —

Staničení [hm]

Staničení [m]

DN-Materiál-Délka [m]

Sklon [‰] - Délka [m]

STOKA JK	- NAVRHOVANÁ STOKA JEDNOTNÉ KANALIZACE
ŘAD V	- NAVRHOVANÝ VODOVODNÍ ŘAD
S_VOD	- STÁVAJÍCÍ VODOVODNÍ ŘAD
S_JK	- STÁVAJÍCÍ STOKA JEDNOTNÉ KANALIZACE
S_STL	- STÁVAJÍCÍ STŘEDOTLAKÝ PLYNOVOD
S_SDK	- STÁVAJÍCÍ SDĚLOVACÍ VEDENÍ
S_NN	- STÁVAJÍCÍ ELEKTRICKÉ VEDENÍ NÍZKÉHO NAPĚTÍ
S_VO	- STÁVAJÍCÍ VEDENÍ VEŘEJNÉHO OSVĚTLENÍ
LEGENDA POVRCHŮ:	
1	- ASFALTOVÁ VOZOVKA
2	- BETONOVÁ DLAŽBA
3	- ZELEŇ
4	- ASFALTOVÝ CHODNÍK

SOLICITE s.r.o. Lidická 292/38, 150 00 Praha 5 - Smíchov, IČ 02232651 www.solicite.cz info@solicite.cz, 222 760 456			
Zodpovědný projektant: ČKAIT 0013904 Ing. Jan Richter	Kontroloval: Ing. Karel Prchal	Vypracoval: Ing. Jiří Novák	Číslo paré:
Kraj: Jihočeský	k.ú.: Lnáře [686247]		
Investor: Obec Lnáře, Lnáře 74, 387 42 Lnáře			
Název stavby: LNÁŘE - KANALIZACE A VODOVOD U HŘBITOVA			
Část: SO02 JEDNOTNÁ KANALIZACE A KANALIZAČNÍ PŘÍPOJKY			Formát: 2 x A4
			Datum: 04/2022
			Stupeň: DSpP LSTI
			Číslo zakázky: 20/039
			Verze: 2022/04-01
Výkres: PODÉLNÝ PROFIL PŘÍPOJKY P_JK_45	Měřítko: 1:500/100	Číslo výkresu: D.2.3.2c	