


Katastr
Povrch
Číslo Parcely
Vzdálenost šachet

Lnáře [686247]	
1	2
1660/1	st. 29
4.83	

Názvy šachetRŠ46

M:1:500/100
Stoka : P_JK_46

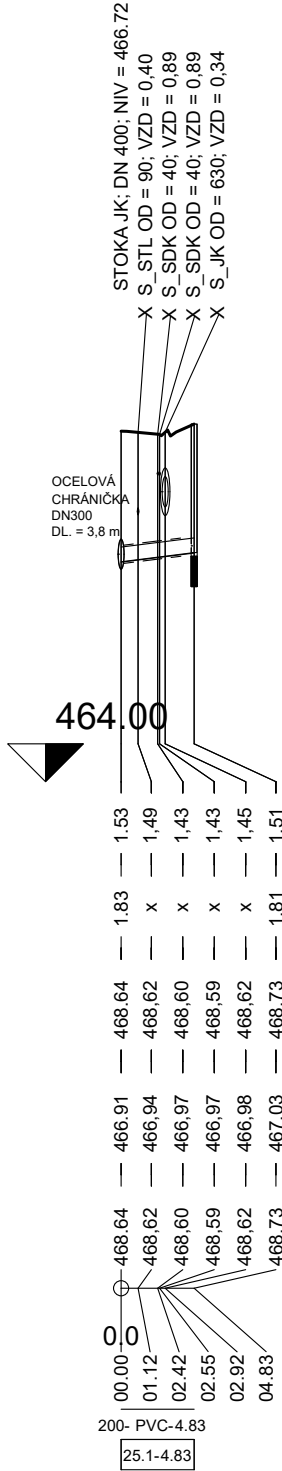

Krytí potrubí
Hloubka výkopu
Kóta upraveného terénu
Kóta dna potrubí
Kóta stávajícího terénu
Staničení [hm]
Staničení [m]
DN-Materiál-Délka [m]
Sklon [‰] - Délka [m]

- STOKA JK
ŘAD V

- NAVRHOVANÁ STOKA JEDNOTNÉ KANALIZACE
- NAVRHOVANÝ VODOVODNÍ ŘAD
- S_VOD
S_JK
S_STL
S_SDK
S_NN
S_VO

- STÁVAJÍCÍ VODOVODNÍ ŘAD
- STÁVAJÍCÍ STOKA JEDNOTNÉ KANALIZACE
- STÁVAJÍCÍ STŘEDOTLAKÝ PLYNOVOD
- STÁVAJÍCÍ SDĚLOVACÍ VEDENÍ
- STÁVAJÍCÍ ELEKTRICKÉ VEDENÍ NÍZKÉHO NAPĚTÍ
- STÁVAJÍCÍ VEDENÍ VEŘEJNÉHO OSVĚTLENÍ

- LEGENDA POVRCHŮ:
- 1
2
3
4

- ASFALTOVÁ VOZOVKA
- BETONOVÁ DLAŽBA
- ZELEŇ
- ASFALTOVÝ CHODNÍK

VÝŠKOVÝ SYSTÉM: Bpv

SOLICITE s.r.o. Lidická 292/38, 150 00 Praha 5 - Smíchov, IČ 02232651 www.solicite.cz info@solicite.cz, 222 760 456					
Zodpovědný projektant: ČKAIT 0013904 Ing. Jan Richter		Kontroloval: Ing. Karel Prchal		Vypracoval: Ing. Jiří Novák	
Kraj: Jihočeský		k.ú.: Lnáře [686247]			
Investor: Obec Lnáře, Lnáře 74, 387 42 Lnáře					
Název stavby: LNÁŘE - KANALIZACE A VODOVOD U HŘBITOVA					
Část: SO02 JEDNOTNÁ KANALIZACE A KANALIZAČNÍ PŘÍPOJKY					
Výkres: PODÉLNÝ PROFIL PŘÍPOJKY P_JK_46				Číslo paré:	
				Formát: 2 x A4	
				Datum: 04/2022	
				Stupeň: DSpP LSTI	
				Číslo zakázky: 20/039	
				Verze: 2022/04-01	
				Měřítko: 1:500/100	Číslo výkresu: D.2.3.2d