
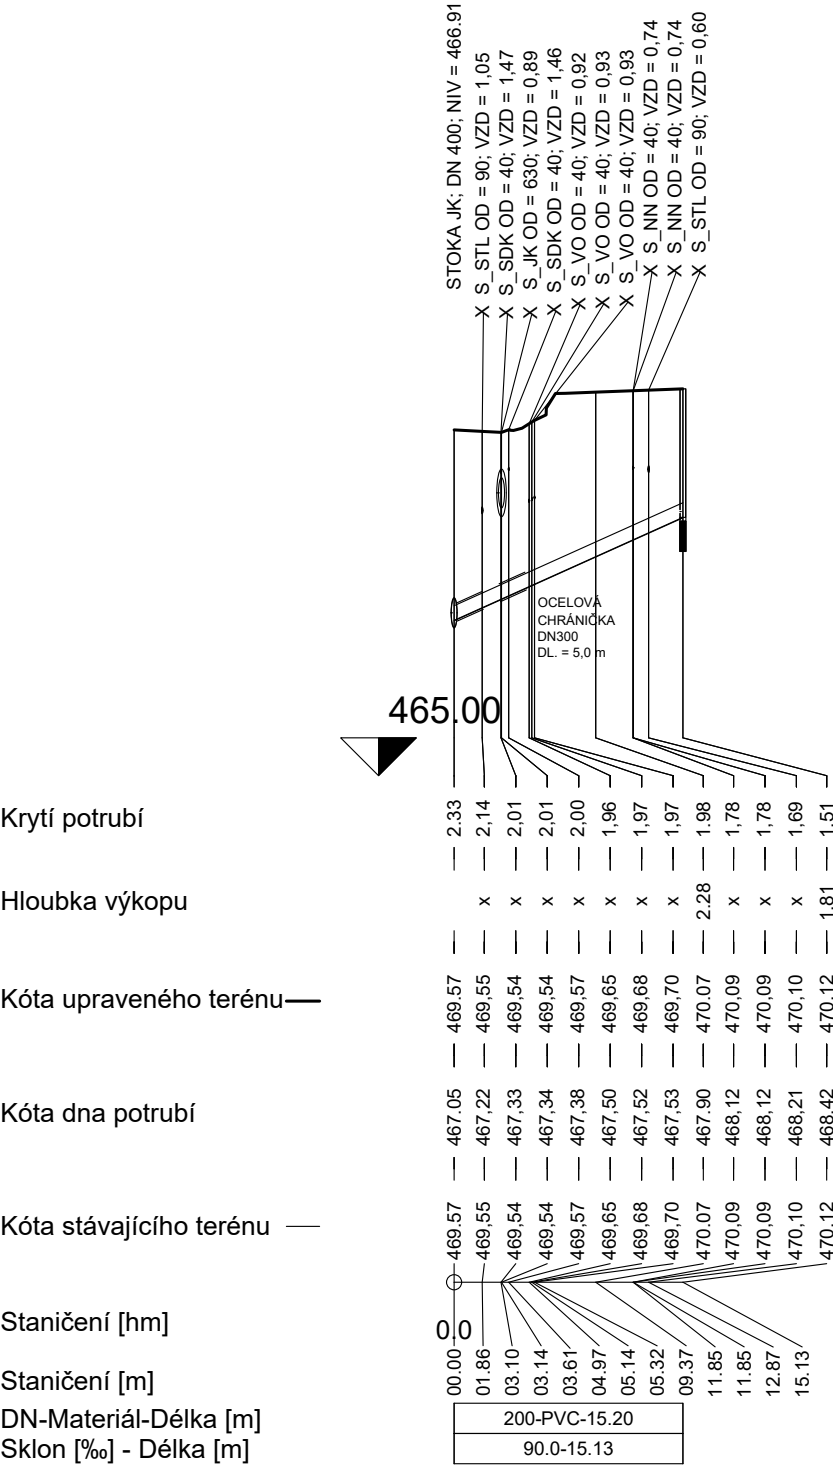


Katastr
Povrch
Číslo Parcely
Vzdálenost šachet

Lnáře [686247]			
1	2		
1660/1	st. 27/1	27/2	
9.37		5.77	

Názvy šachet48_2RŠ48

M:1:500/100
Stoka : P_JK_48

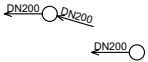

- STOKA JK
ŘAD V

- NAVRHOVANÁ STOKA JEDNOTNÉ KANALIZACE
- NAVRHOVANÝ VODOVODNÍ ŘAD
- S_VO
S_JK
S_STL
S_SDK
S_NN
S_VO

- STÁVAJÍCÍ VODOVODNÍ ŘAD
- STÁVAJÍCÍ STOKA JEDNOTNÉ KANALIZACE
- STÁVAJÍCÍ STŘEDOTLAKÝ PLYNOVOD
- STÁVAJÍCÍ SDĚLOVACÍ VEDENÍ
- STÁVAJÍCÍ ELEKTRICKÉ VEDENÍ NÍZKÉHO NAPĚTÍ
- STÁVAJÍCÍ VEDENÍ VEŘEJNÉHO OSVĚTLENÍ

- LEGENDA POVRCHŮ:
- 1
2
3
4

- ASFALTOVÁ VOZOVKA
- BETONOVÁ DLAŽBA
- ZELEŇ
- ASFALTOVÝ CHODNÍK

VÝŠKOVÝ SYSTÉM: Bpv

SOLICITE s.r.o. Lidická 292/38, 150 00 Praha 5 - Smíchov, IČ 02232651
www.solicite.cz info@solicite.cz, 222 760 456

Zodpovědný projektant:
ČKAIT 0013904
Ing. Jan Richter

Kontroloval:
Ing. Karel Prchal

Vypracoval:
Ing. Jiří Novák

Kraj: Jihočeský

k.ú.: Lnáře [686247]

Investor: Obec Lnáře, Lnáře 74, 387 42 Lnáře

Název stavby:
LNÁŘE - KANALIZACE A VODOVOD
U HŘBITOVA

Část:
SO02 JEDNOTNÁ KANALIZACE A KANALIZAČNÍ PŘÍPOJKY

Výkres:
PODÉLNÝ PROFIL PŘÍPOJKY P_JK_48

Číslo paré:

Formát: 2 x A4

Datum: 04/2022

Stupeň: DSpP LSTI

Číslo zakázky: 20/039

Verze: 2022/04-01

Měřítko: 1:500/100

Číslo výkresu: D.2.3.2f