


Katastr
Povrch
Číslo Parcely
Vzdálenost šachet

Lnáře [686247]		
1	4	3
1660/1	207	
6.63		

Názvy šachetRŠ49

M:1:500/100
Stoka : P_JK_49

DN200

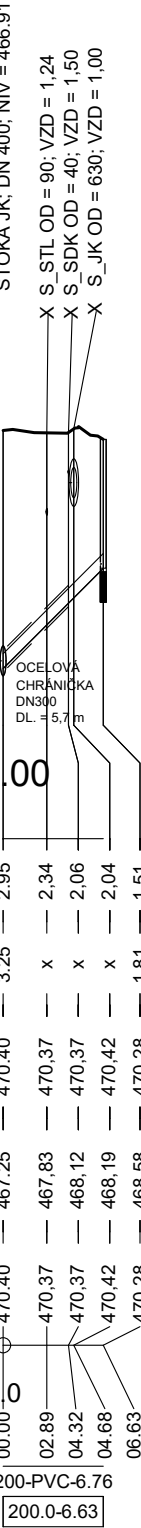

- STOKA JK

ŘAD V
- NAVRHOVANÁ STOKA JEDNOTNÉ KANALIZACE

- NAVRHOVANÝ VODOVODNÍ ŘAD
- S_VOD

S_JK

S_STL

S_SDK

S_NN

S_VO
- STÁVAJÍCÍ VODOVODNÍ ŘAD

- STÁVAJÍCÍ STOKA JEDNOTNÉ KANALIZACE

- STÁVAJÍCÍ STŘEDOTLAKÝ PLYNOVOD

- STÁVAJÍCÍ SDĚLOVACÍ VEDENÍ

- STÁVAJÍCÍ ELEKTRICKÉ VEDENÍ NÍZKÉHO NAPĚTÍ

- STÁVAJÍCÍ VEDENÍ VEŘEJNÉHO OSVĚTLENÍ

- LEGENDA POVRCHŮ:
- 1

2

3

4
- ASFALTOVÁ VOZOVKA

- BETONOVÁ DLAŽBA

- ZELEŇ

- ASFALTOVÝ CHODNÍK

VÝŠKOVÝ SYSTÉM: Bpv

SOLICITE s.r.o. Lidická 292/38, 150 00 Praha 5 - Smíchov, IČ 02232651 www.solicite.cz info@solicite.cz, 222 760 456				
Zodpovědný projektant: ČKAIT 0013904 Ing. Jan Richter	Kontroloval: Ing. Karel Prchal	Vypracoval: Ing. Jiří Novák	Číslo paré:	
Kraj: Jihočeský k.ú.: Lnáře [686247]				
Investor: Obec Lnáře, Lnáře 74, 387 42 Lnáře				
Název stavby: LNÁŘE - KANALIZACE A VODOVOD U HŘBITOVA				
Část: SO02 JEDNOTNÁ KANALIZACE A KANALIZAČNÍ PŘÍPOJKY			Formát: 2 x A4	
Výkres: PODÉLNÝ PROFIL PŘÍPOJKY P_JK_49			Datum: 04/2022	
			Stupeň: DSpP LSTI	
			Číslo zakázky: 20/039	
			Verze: 2022/04-01	
			Měřítko: 1:500/100	Číslo výkresu: D.2.3.2g