


Katastr
Povrch
Číslo Parcely
Vzdálenost šachet

Lnáře [686247]		
3	1	4
1742/8	1660/1	
9.65		

Názvy šachet50_2

M:1:500/100
Stoka : P_JK_50

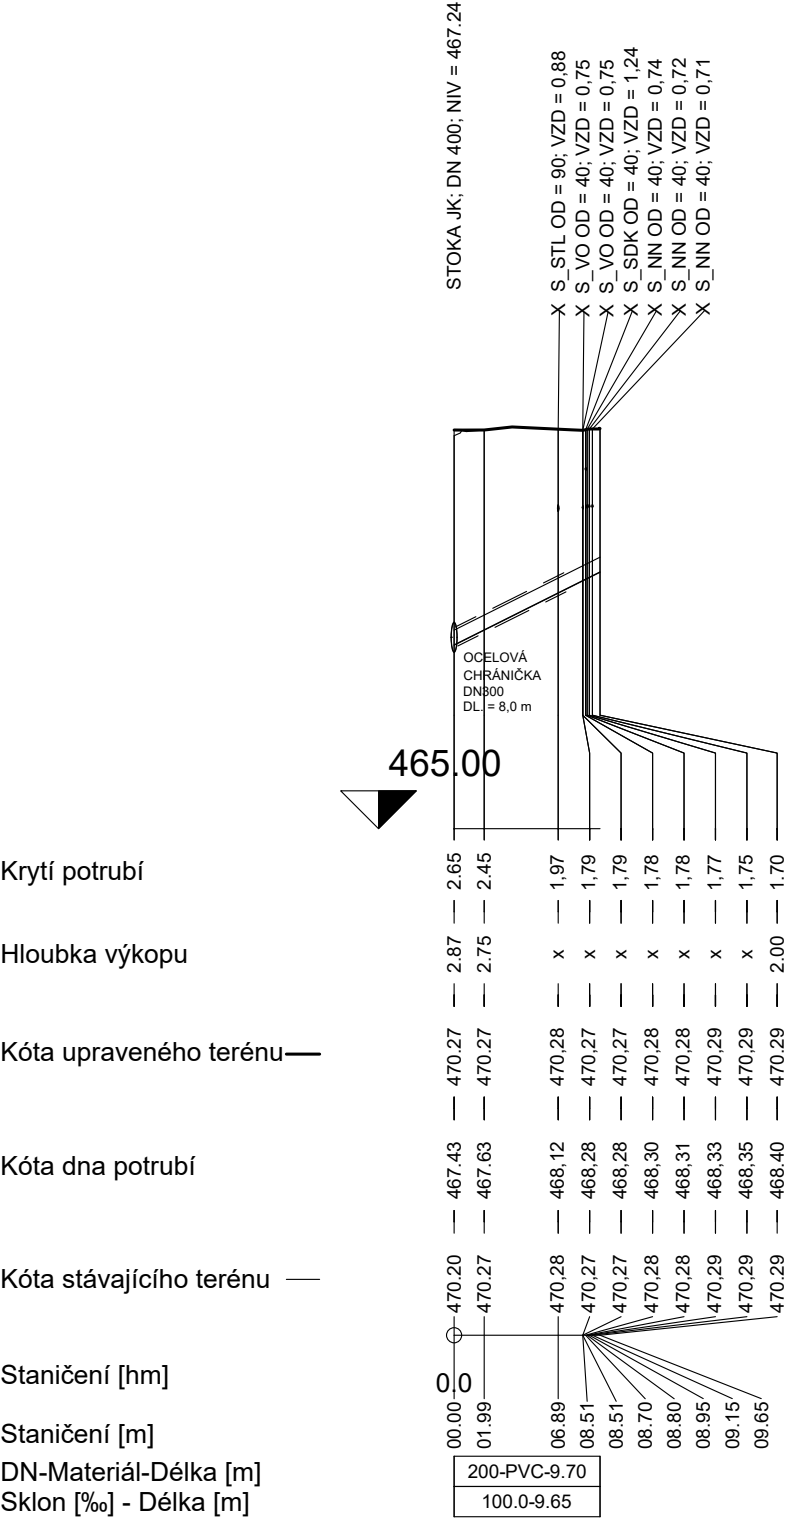

- STOKA JK

ŘAD V
- NAVRHOVANÁ STOKA JEDNOTNÉ KANALIZACE

- NAVRHOVANÝ VODOVODNÍ ŘAD
- S_VOD

S_JK

S_STL

S_SDK

S_NN

S_VO
- STÁVAJÍCÍ VODOVODNÍ ŘAD

- STÁVAJÍCÍ STOKA JEDNOTNÉ KANALIZACE

- STÁVAJÍCÍ STŘEDOTLAKÝ PLYNOVOD

- STÁVAJÍCÍ SDĚLOVACÍ VEDENÍ

- STÁVAJÍCÍ ELEKTRICKÉ VEDENÍ NÍZKÉHO NAPĚTÍ

- STÁVAJÍCÍ VEDENÍ VEŘEJNÉHO OSVĚTLENÍ

- LEGENDA POVRCHŮ:
- 1

2

3

4
- ASFALTOVÁ VOZOVKA

- BETONOVÁ DLAŽBA

- ZELEŇ

- ASFALTOVÝ CHODNÍK

VÝŠKOVÝ SYSTÉM: Bpv

SOLICITE s.r.o. Lidická 292/38, 150 00 Praha 5 - Smíchov, IČ 02232651 www.solicite.cz info@solicite.cz, 222 760 456					
Zodpovědný projektant: ČKAIT 0013904 Ing. Jan Richter		Kontroloval: Ing. Karel Prchal		Vypracoval: Ing. Jiří Novák	Číslo paré:
Kraj: Jihočeský		k.ú.: Lnáře [686247]			
Investor: Obec Lnáře, Lnáře 74, 387 42 Lnáře					
Název stavby: LNÁŘE - KANALIZACE A VODOVOD U HŘBITOVA					
Část: SO02 JEDNOTNÁ KANALIZACE A KANALIZAČNÍ PŘÍPOJKY					Formát: 2 x A4
					Datum: 04/2022
					Stupeň: DSpP LSTI
					Číslo zakázky: 20/039
					Verze: 2022/04-01
Výkres: PODÉLNÝ PROFIL PŘÍPOJKY P_JK_50		Měřítko: 1:500/100		Číslo výkresu: D.2.3.2h	