


Katastr
Povrch
Číslo Parcely
Vzdálenost šachet

Lnáře [686247]			
3	1	4	3
1742/8 1613/2		1860/1	1860/1
10.48			

Názvy šachet

RŠ182

M:1:500/100
Stoka : P_JK_182

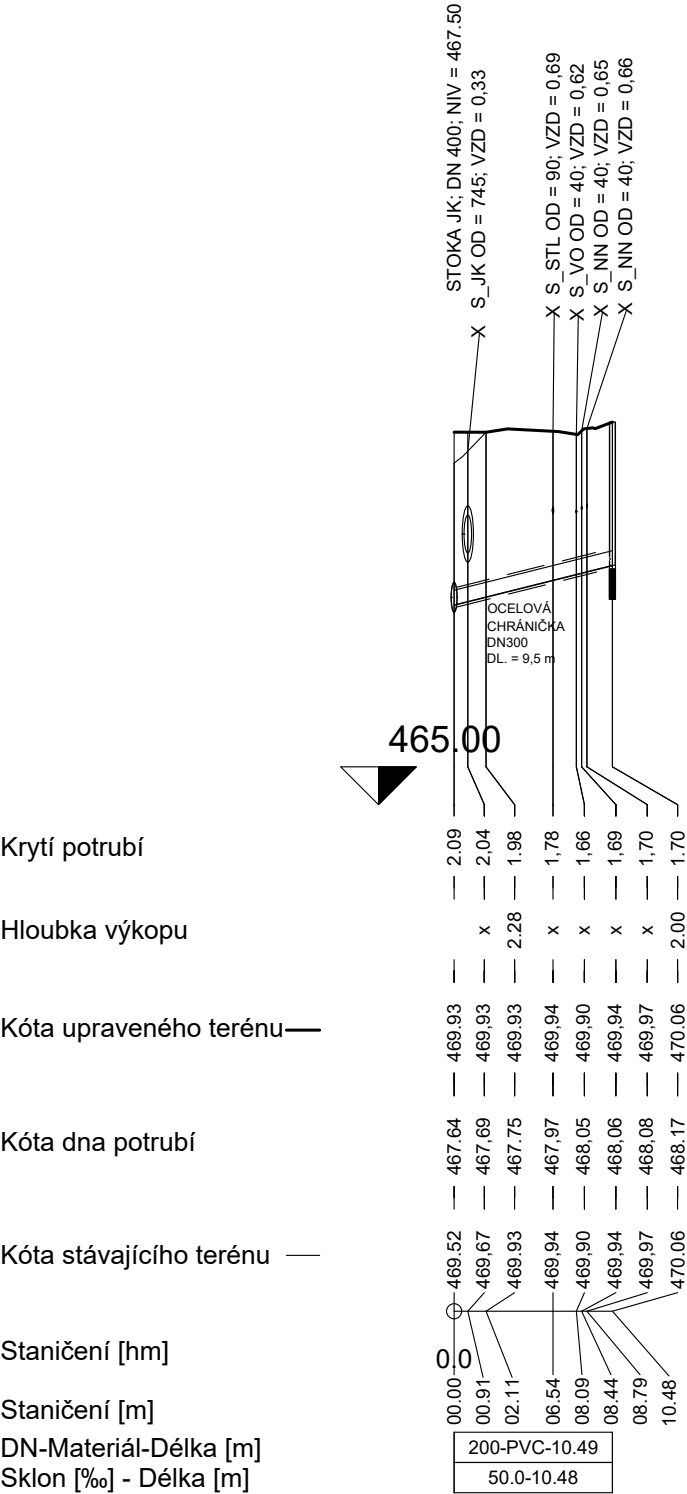

- STOKA JK

ŘAD V
- NAVRHOVANÁ STOKA JEDNOTNÉ KANALIZACE

- NAVRHOVANÝ VODOVODNÍ ŘAD
- S_VOD

S_JK

S_STL

S_SDK

S_NN

S_VO
- STÁVAJÍCÍ VODOVODNÍ ŘAD

- STÁVAJÍCÍ STOKA JEDNOTNÉ KANALIZACE

- STÁVAJÍCÍ STŘEDOTLAKÝ PLYNOVOD

- STÁVAJÍCÍ SDĚLOVACÍ VEDENÍ

- STÁVAJÍCÍ ELEKTRICKÉ VEDENÍ NÍZKÉHO NAPĚTÍ

- STÁVAJÍCÍ VEDENÍ VEŘEJNÉHO OSVĚTLENÍ
- LEGENDA POVRCHŮ:

1

2

3

4
- ASFALTOVÁ VOZOVKA

- BETONOVÁ DLAŽBA

- ZELEŇ

- ASFALTOVÝ CHODNÍK

VÝŠKOVÝ SYSTÉM: Bpv

SOLICITE s.r.o. Lidická 292/38, 150 00 Praha 5 - Smíchov, IČ 02232651 www.solicite.cz info@solicite.cz, 222 760 456					
Zodpovědný projektant: ČKAIT 0013904 Ing. Jan Richter		Kontroloval: Ing. Karel Prchal		Vypracoval: Ing. Jiří Novák	
Kraj: Jihočeský		k.ú.: Lnáře [686247]			
Investor: Obec Lnáře, Lnáře 74, 387 42 Lnáře					
Název stavby: LNÁŘE - KANALIZACE A VODOVOD U HŘBITOVA					
Část: SO02 JEDNOTNÁ KANALIZACE A KANALIZAČNÍ PŘÍPOJKY					
Výkres: PODÉLNÝ PROFIL PŘÍPOJKY P_JK_182					
				Číslo paré:	
				Formát: 2 x A4	
				Datum: 04/2022	
				Stupeň: DSpP LSTI	
				Číslo zakázky: 20/039	
				Verze: 2022/04-01	
				Měřítko: 1:500/100	
				Číslo výkresu: D.2.3.2k	