


Katastr
Povrch
Číslo Parcely
Vzdálenost šachet

Lnáře [686247]			
3	1	4	3
1613/2			33/4
14.64			

Názvy šachetRŠ33/4

M:1:500/100
Stoka : P_JK_33/4

DN200

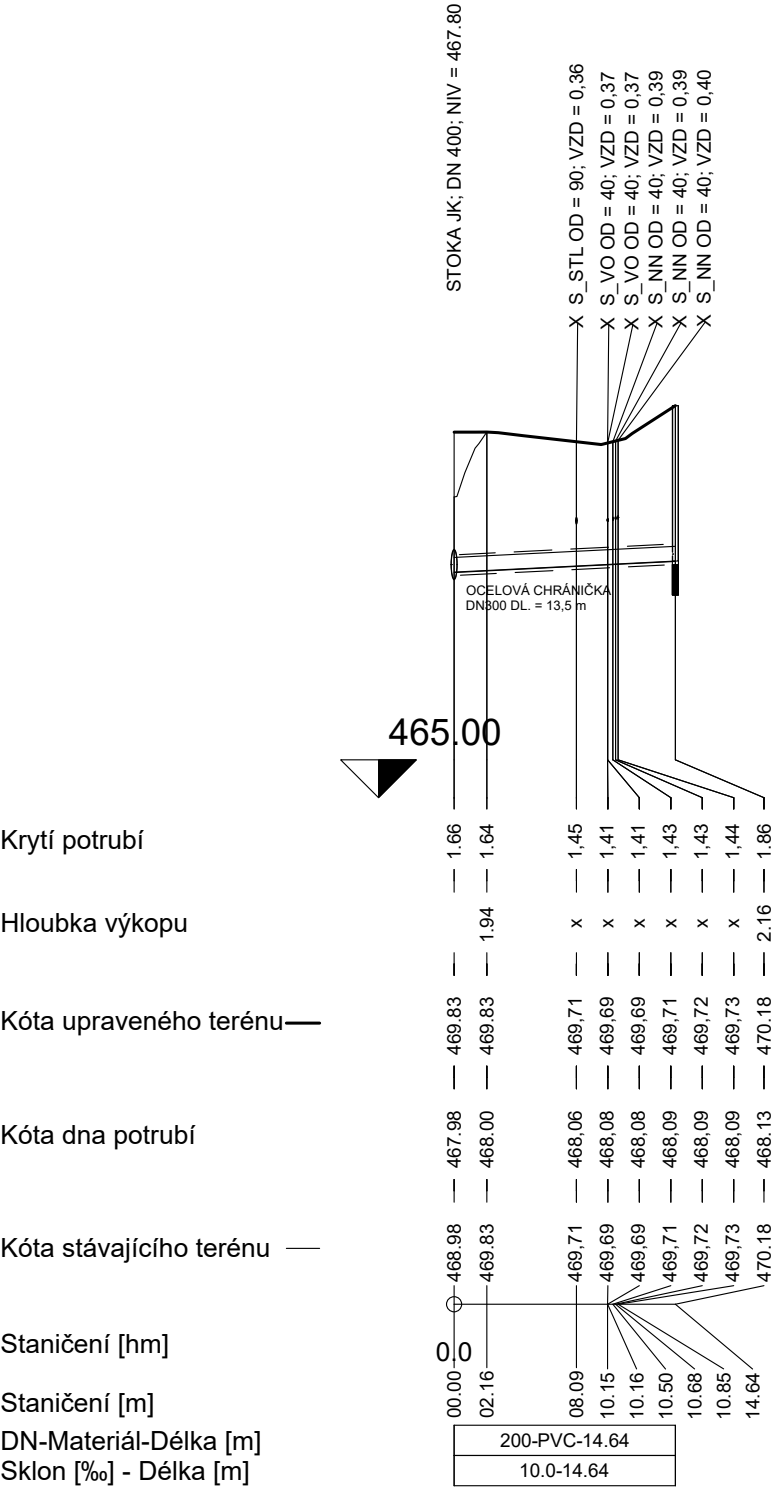

- STOKA JK
ŘAD V

- NAVRHOVANÁ STOKA JEDNOTNÉ KANALIZACE
- NAVRHOVANÝ VODOVODNÍ ŘAD
- S_VOD
S_JK
S_STL
S_SDK
S_NN
S_VO

- STÁVAJÍCÍ VODOVODNÍ ŘAD
- STÁVAJÍCÍ STOKA JEDNOTNÉ KANALIZACE
- STÁVAJÍCÍ STŘEDOTLAKÝ PLYNOVOD
- STÁVAJÍCÍ SDĚLOVACÍ VEDENÍ
- STÁVAJÍCÍ ELEKTRICKÉ VEDENÍ NÍZKÉHO NAPĚTÍ
- STÁVAJÍCÍ VEDENÍ VEŘEJNÉHO OSVĚTLENÍ

- LEGENDA POVRCHŮ:
- 1
2
3
4

- ASFALTOVÁ VOZOVKA
- BETONOVÁ DLAŽBA
- ZELEŇ
- ASFALTOVÝ CHODNÍK

VÝŠKOVÝ SYSTÉM: Bpv

SOLICITE s.r.o. Lidická 292/38, 150 00 Praha 5 - Smíchov, IČ 02232651 www.solicite.cz info@solicite.cz, 222 760 456					
Zodpovědný projektant: ČKAIT 0013904 Ing. Jan Richter		Kontroloval: Ing. Karel Prchal		Vypracoval: Ing. Jiří Novák	
Kraj: Jihočeský		k.ú.: Lnáře [686247]		Číslo paré:	
Investor: Obec Lnáře, Lnáře 74, 387 42 Lnáře					
Název stavby: LNÁŘE - KANALIZACE A VODOVOD U HŘBITOVA					
Část: SO02 JEDNOTNÁ KANALIZACE A KANALIZAČNÍ PŘÍPOJKY					
Výkres: PODÉLNÝ PROFIL PŘÍPOJKY P_JK_33/4				Měřítko: 1:500/100	
				Číslo výkresu: D.2.3.2I	