


Katastr	Lnáře [686247]
Povrch	3
Číslo Parcely	1742/3
Vzdálenost šachet	3.35
Názvy šachet	RS1742/3

M:1:500/100
Stoka : P_JK_1742/3

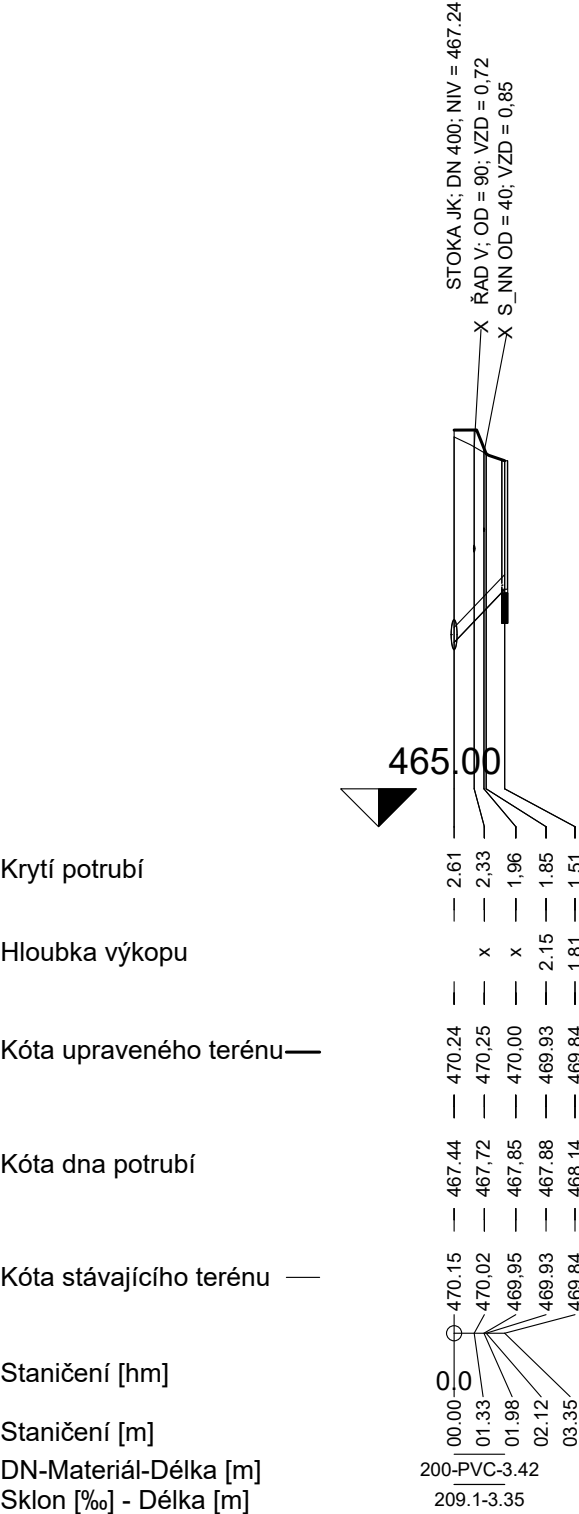

- STOKA JK

ŘAD V
- NAVRHOVANÁ STOKA JEDNOTNÉ KANALIZACE

- NAVRHOVANÝ VODOVODNÍ ŘAD
- S_VOD

S_JK

S_STL

S_SDK

S_NN

S_VO
- STÁVAJÍCÍ VODOVODNÍ ŘAD

- STÁVAJÍCÍ STOKA JEDNOTNÉ KANALIZACE

- STÁVAJÍCÍ STŘEDOTLAKÝ PLYNOVOD

- STÁVAJÍCÍ SDĚLOVACÍ VEDENÍ

- STÁVAJÍCÍ ELEKTRICKÉ VEDENÍ NÍZKÉHO NAPĚTÍ

- STÁVAJÍCÍ VEDENÍ VEŘEJNÉHO OSVĚTLENÍ

- LEGENDA POVRCHŮ:
- 1

2

3

4
- ASFALTOVÁ VOZOVKA

- BETONOVÁ DLAŽBA

- ZELEŇ

- ASFALTOVÝ CHODNÍK

VÝŠKOVÝ SYSTÉM: Bpv

SOLICITE s.r.o. Lidická 292/38, 150 00 Praha 5 - Smíchov, IČ 02232651 www.solicite.cz info@solicite.cz, 222 760 456			
Zodpovědný projektant: ČKAIT 0013904 Ing. Jan Richter	Kontroloval: Ing. Karel Prchal	Vypracoval: Ing. Jiří Novák	Číslo paré:
Kraj: Jihočeský		k.ú.: Lnáře [686247]	
Investor: Obec Lnáře, Lnáře 74, 387 42 Lnáře			
Název stavby: LNÁŘE - KANALIZACE A VODOVOD U HŘBITOVA			
Část: SO02 JEDNOTNÁ KANALIZACE A KANALIZAČNÍ PŘÍPOJKY			Formát: 2 x A4
Výkres: PODÉLNÝ PROFIL PŘÍPOJKY P_JK_1742/3			Datum: 04/2022
			Stupeň: DSpP LSTI
			Číslo zakázky: 20/039
			Verze: 2022/04-01
			Měřítko: 1:500/100
			Číslo výkresu: D.2.3.2n